


NOVÁ ZPEVNĚNÁ PLOCHA

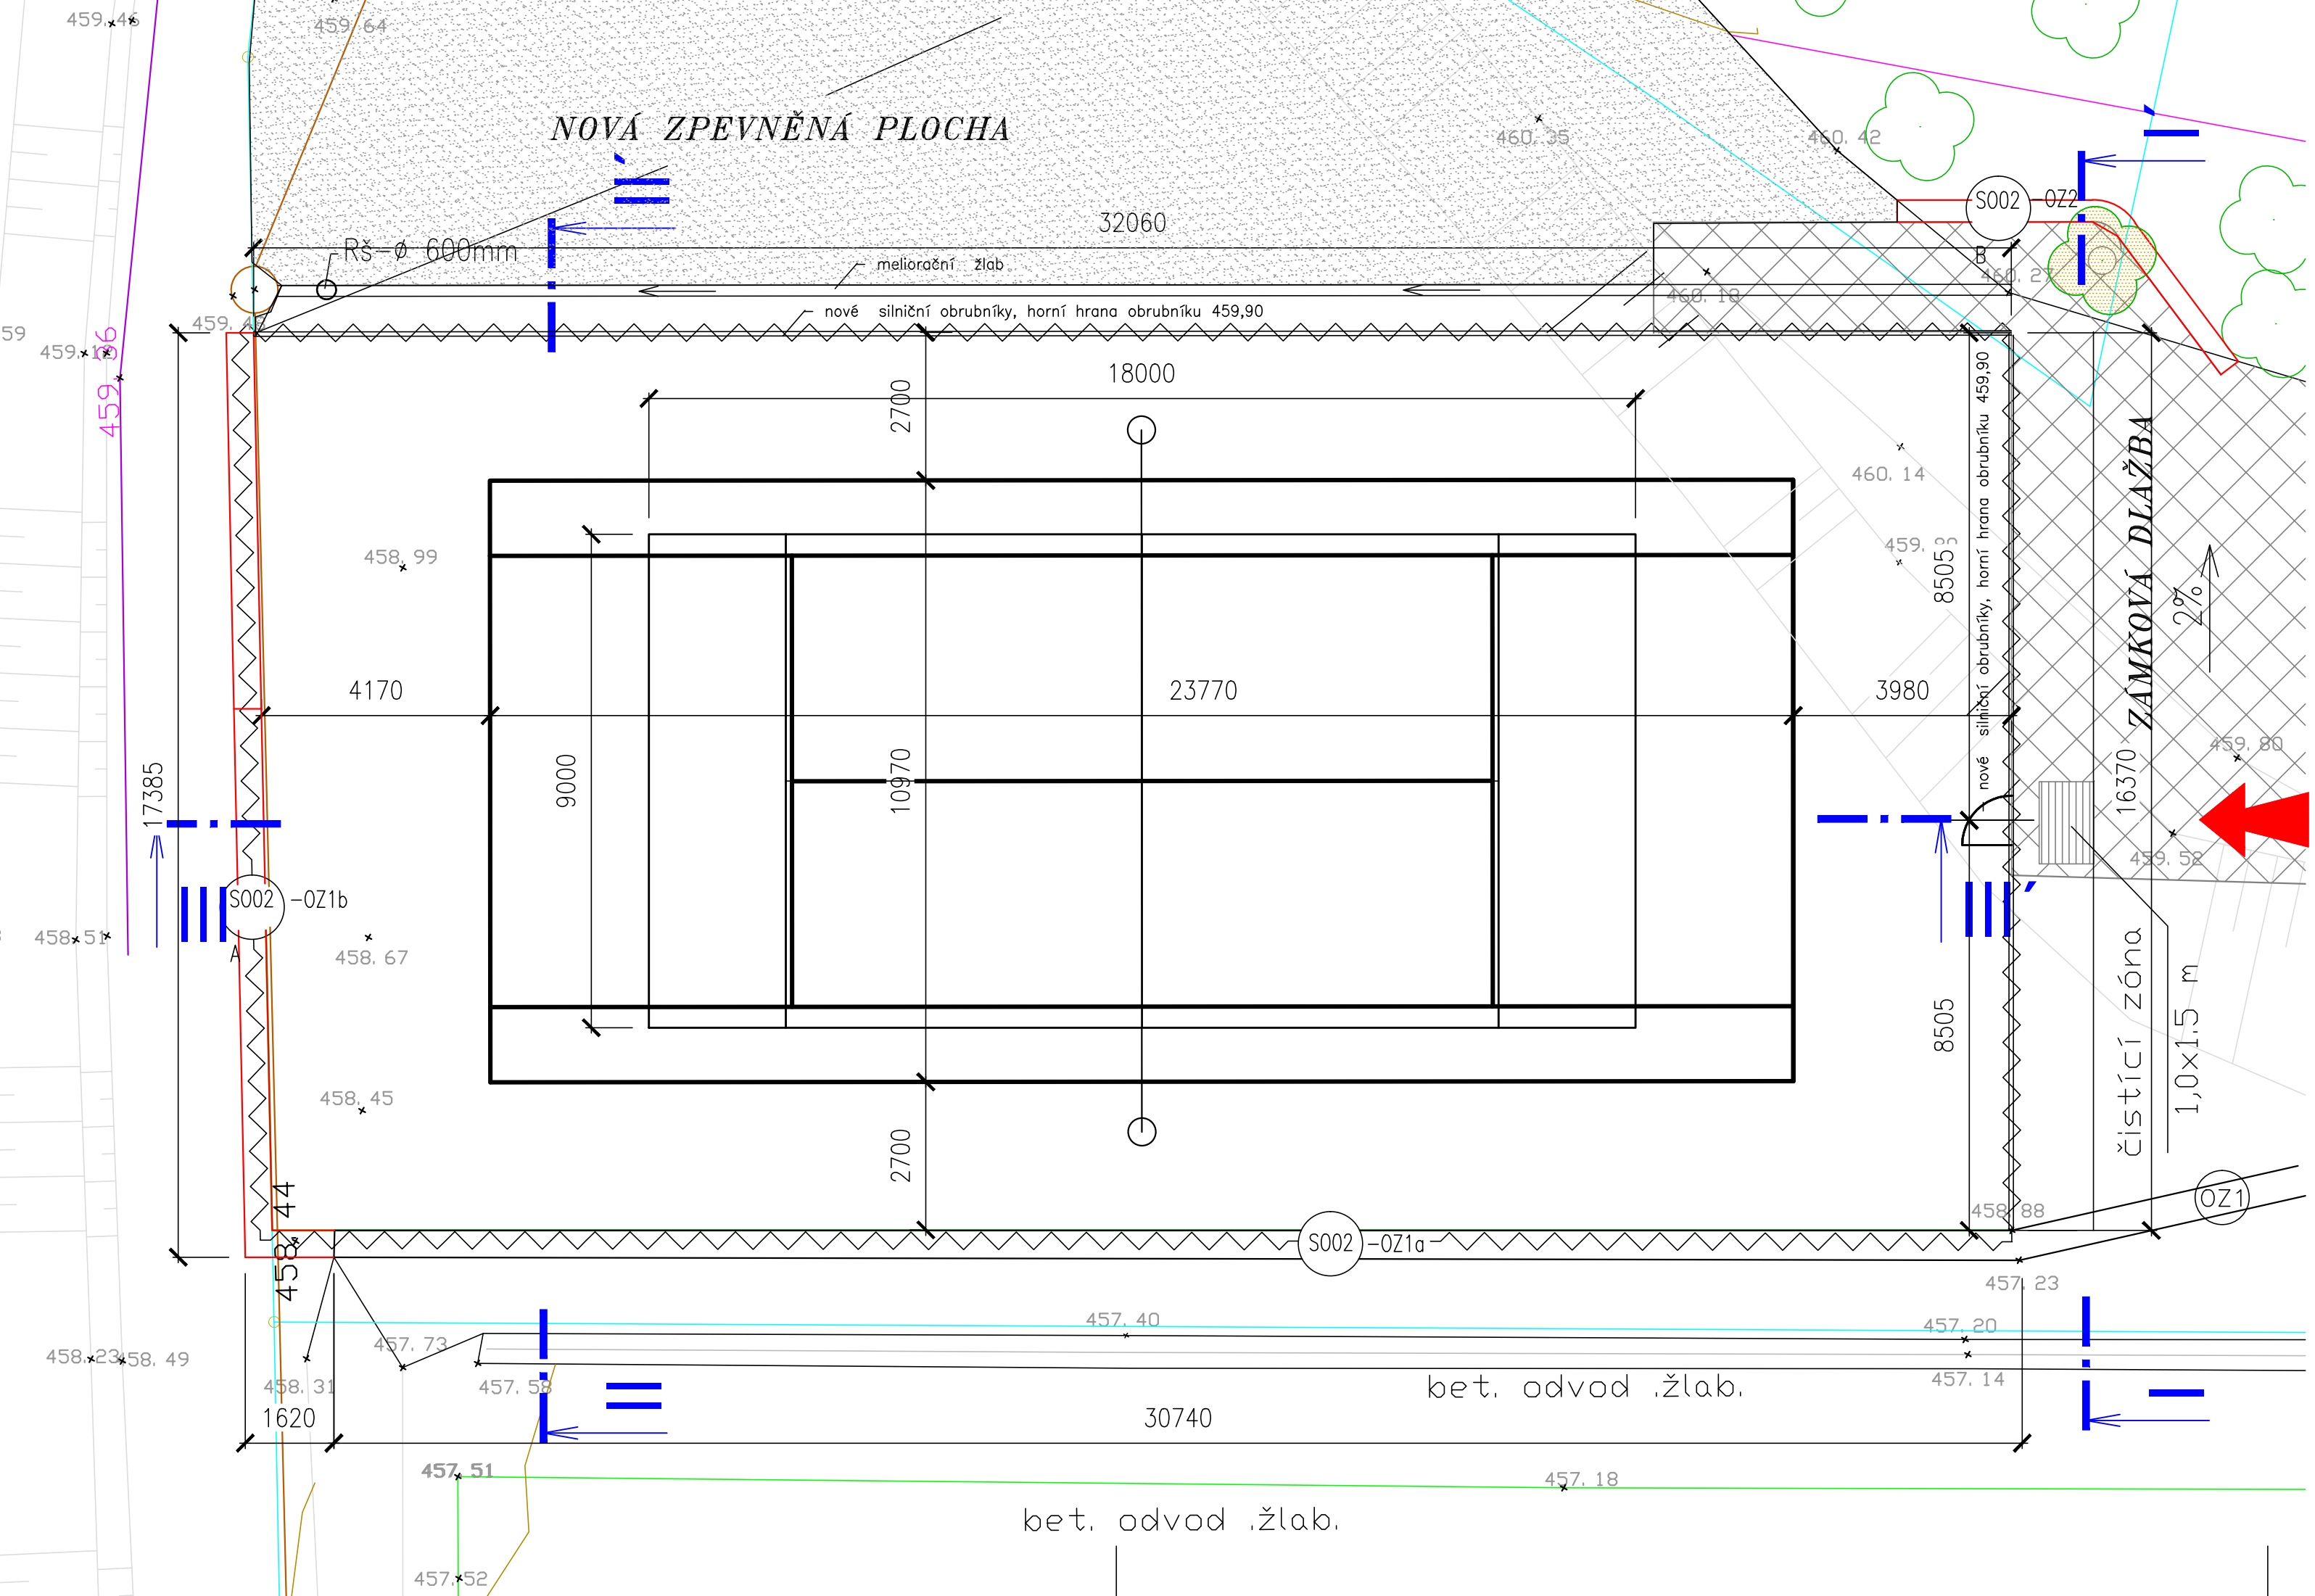


LEGENDA:

- hranice katastru nemovitosti
- fotbalové hřiště –stávající
- 461.08 výškový bod změřený 21.01.2015
- 459.83 výškový bod změřený 12.06.2017
- stávající terén
- nové oplocení...v=4000 mm
- S002 OZ1a – stávající opěrná zeď, š. 500mm, výška 450,60 + nová nadezdívka
- S002 OZ1b – nová opěrná zeď, š. 500mm
- S002 OZ2 – nová opěrná zeď, š. 400mm
- nové hřiště –plocha tenisového kurtu...260,76 m2
- nové hřiště –plocha doběhů–nestandardní rozměry hřiště 261,37 m2
- celková plocha hřiště (kurt + doběhy)....522,13 m2
- nové zpevněné plochy
- zámková dlažba–nová
- stávající zeleň
- stávající zeleň–vykácena
- vstup na hřiště

LEGENDA STÁVAJÍCÍCH SÍTÍ :

- STÁVAJÍCÍ VEDENÍ CETIN
- PRŮBĚH OPTICKÉHO KABELU
- STÁVAJÍCÍ KANALIZACE

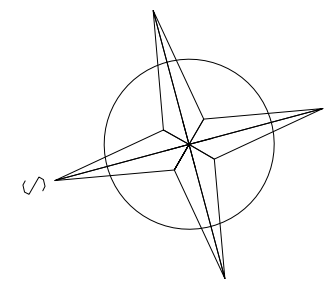

Na vypracovanou dokumentaci se vztahuje zákon č. 478/92 Sb. a autor si vyhrazuje právo písemného souhlasu při případném předání třetím osobám.

Víceúčelové hřiště Řepeč

Investor	OBEC ŘEPEČ, Řepeč 83, 391 61 Opařany	DUR + DSP
Obsah	Půdorys víceúčelového hřiště	Zakázka číslo 791-01/2015
Z. Projektant	stav. Vladimír LÍKAŘ	Datum 12/2017
Vypracoval	stav. Vladimír LÍKAŘ	Měřítko 1:100
Kreslil	Ing. Blanka Duchoňová, Ing. Jan LÍKAŘ	Číslo výkresu D.1.1.01