



Úroveň západní
M 1:50

30740



Opěrná zeď OZ1a - pohled západní, půdorys, řez
M 1:50

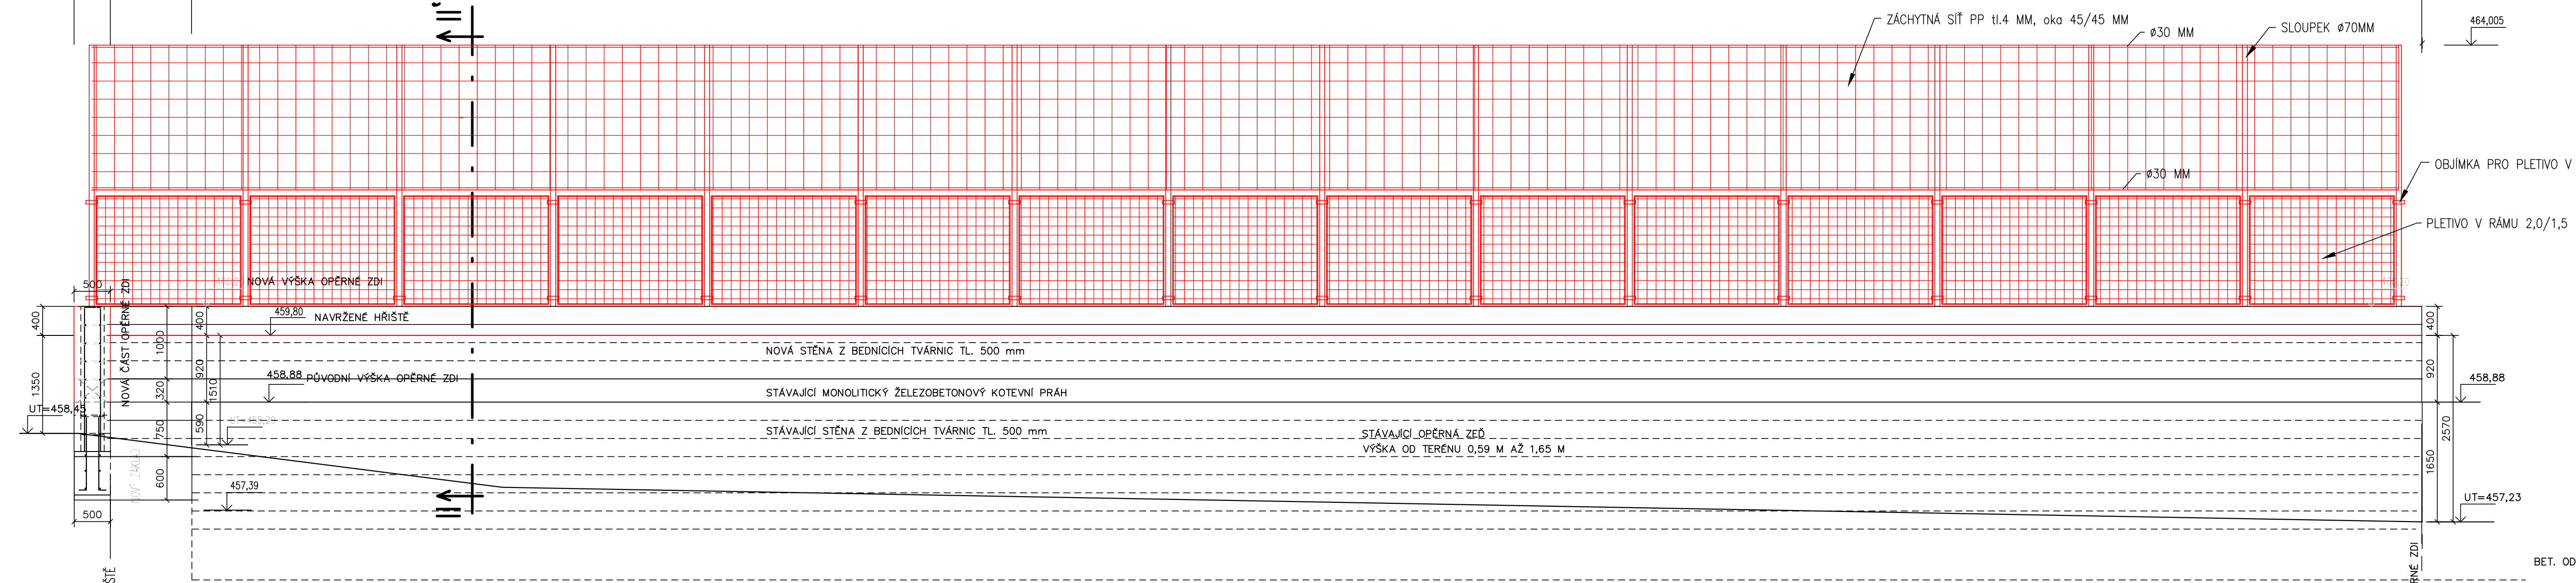


Půdorys
M 1:50

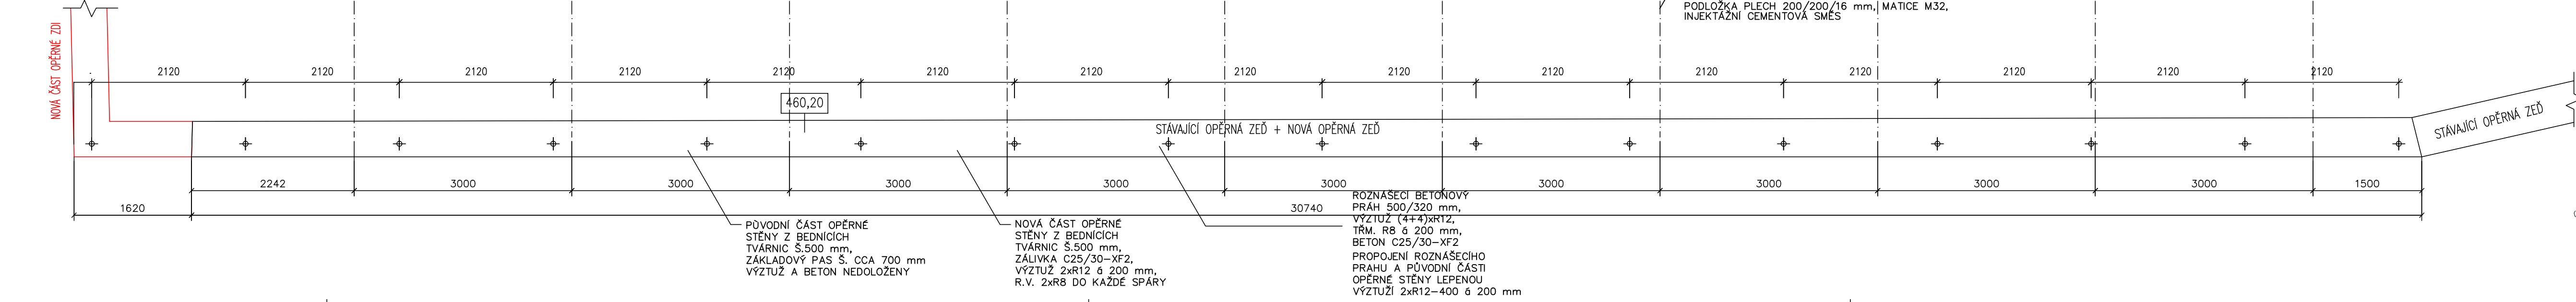

Řez II-II'
M 1:50

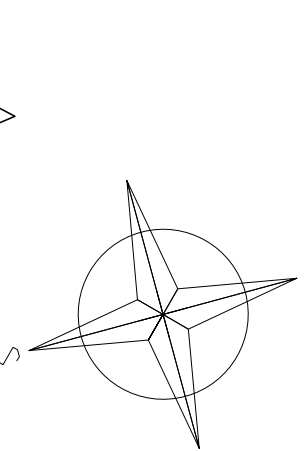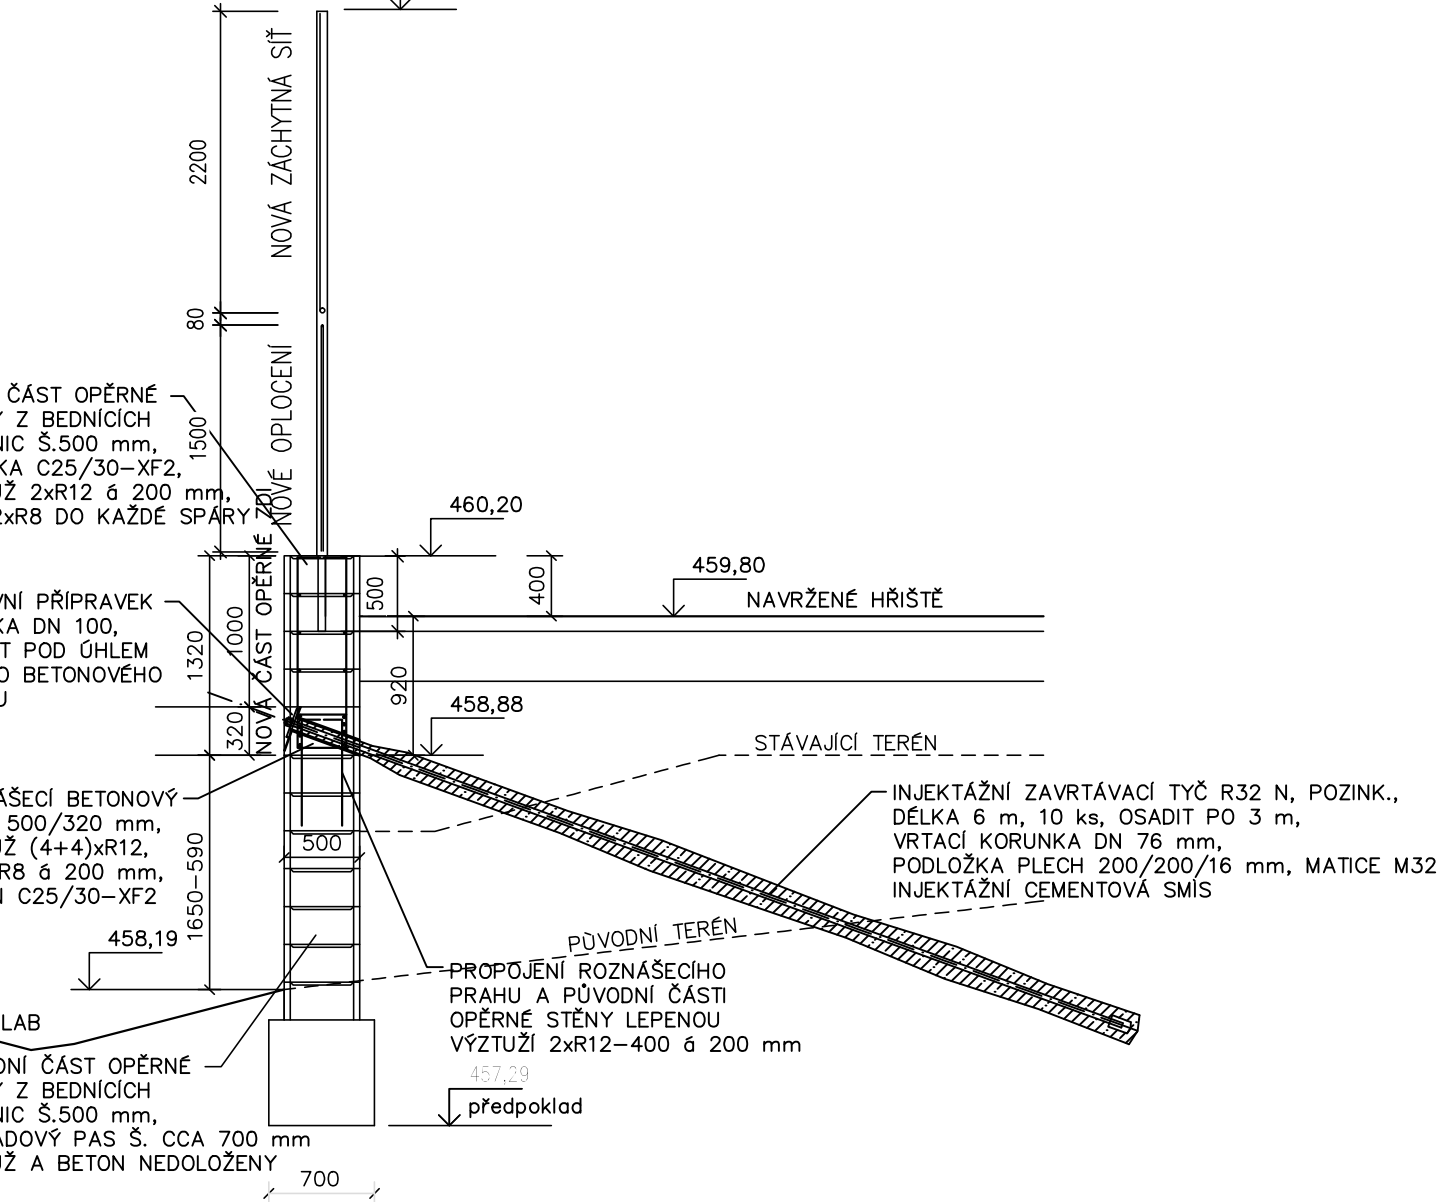

 SO 02 Opěrné zdi Víceúčelové hřiště Řepeč		DUR + DSP
		Zakázka číslo 791-01/2015
Investor OBEC ŘEPEČ, Řepeč 83, 391 61 Opařany		Datum 12/2017
Obsah Opěrná zeď OZ1- pohled západní, půdorys, řez		Měřítko 1:50
Z. Projektant stav. Vladimír LÍKAŘ, ing. Václav Muller		Číslo výkresu D.1.1.08
Vypracoval stav. Vladimír LÍKAŘ		
Kreslil Ing. Blanka Duchoňová, Ing. Jan LÍKAŘ		