


Oplocení- pohled jižní M 1:50

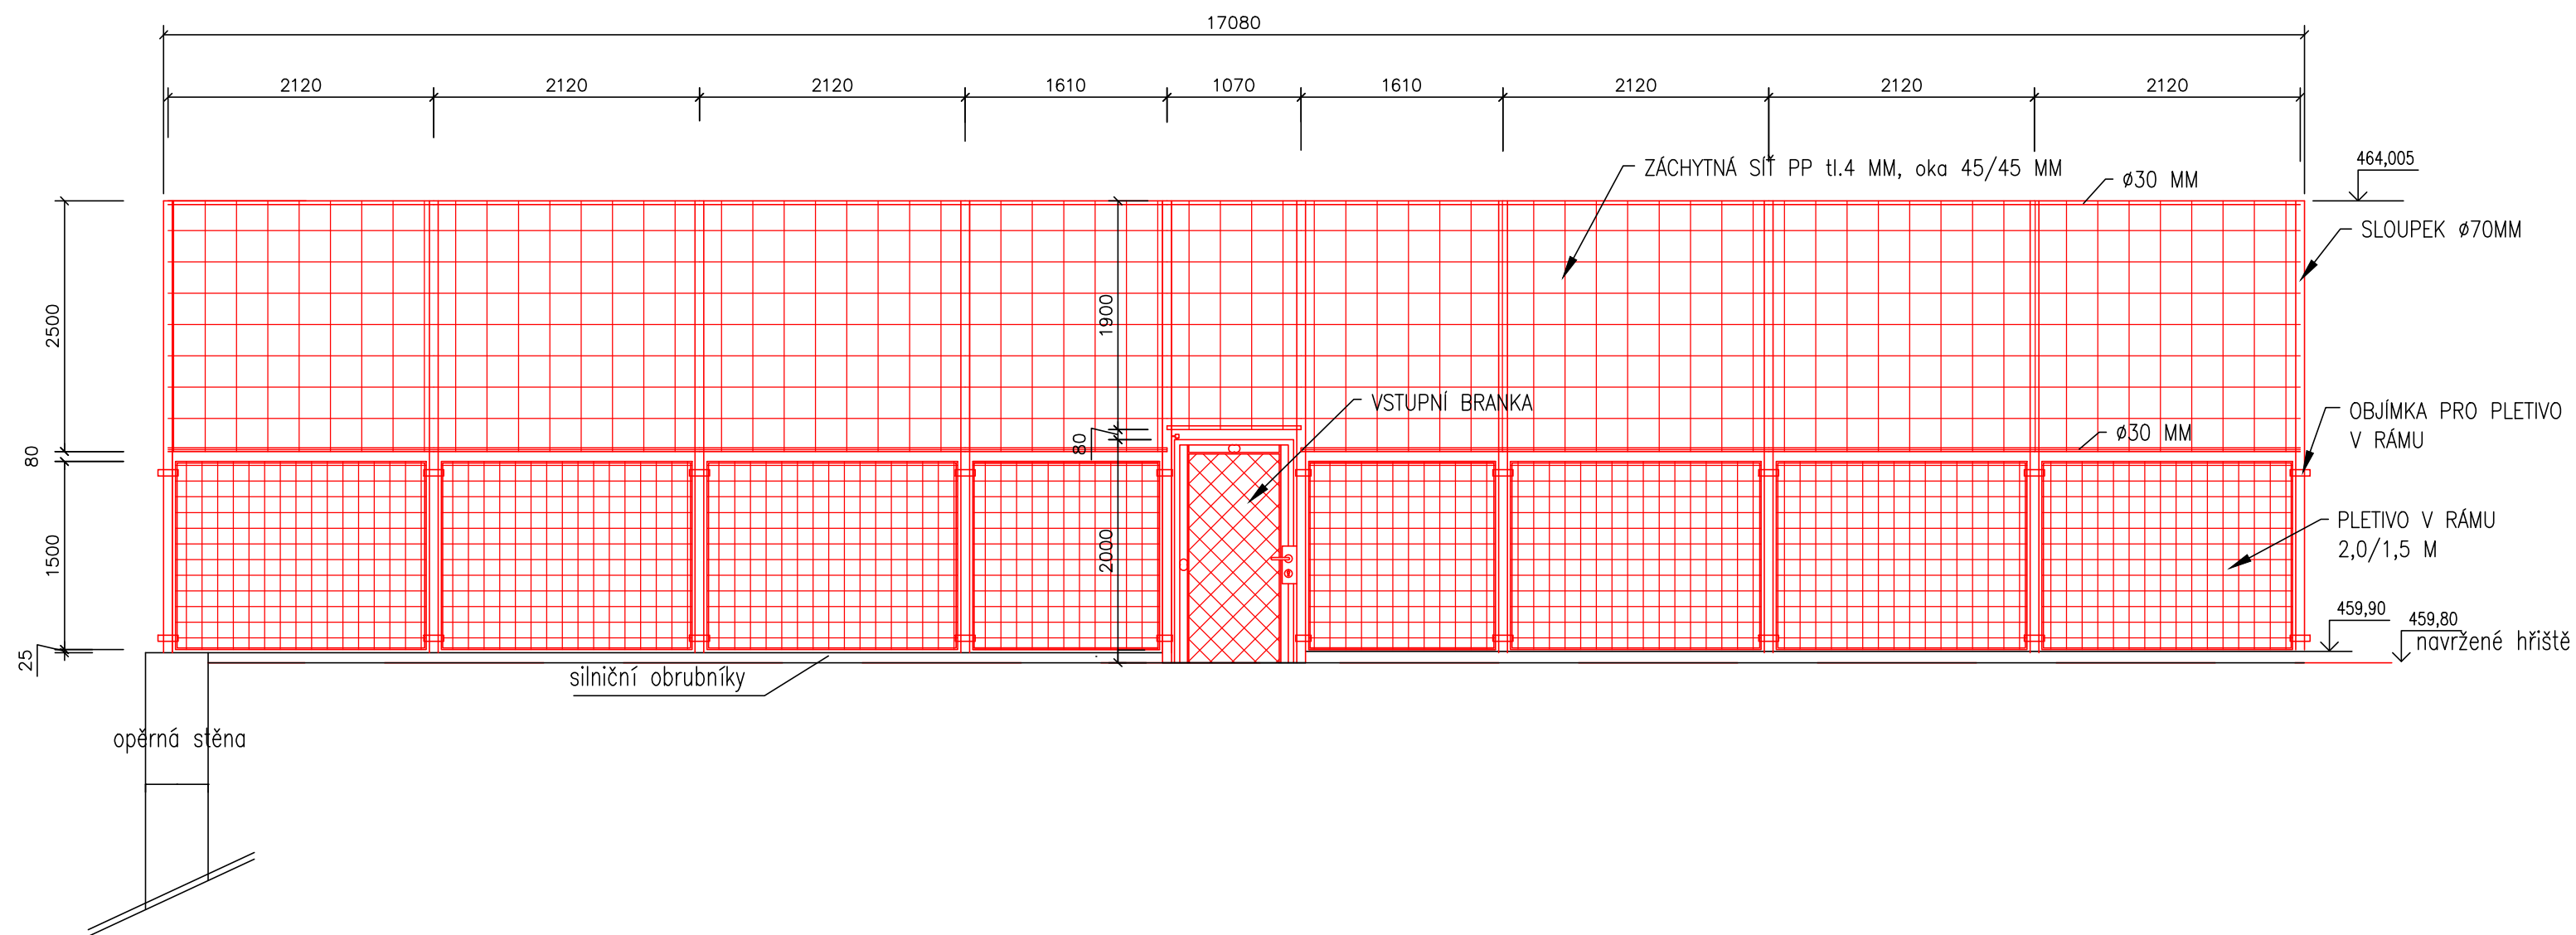


Poznámka:

PLETIVO V RÁMU :

- rám z kulatiny o průměru 12 mm, vyplétaný žebírkovým pletivem z drátu o průměru 2,24 mm, oko 45 x 45 mm
- povrchová úprava rámu lakováním, barva viz.specifikace v dalším stupni PD
- rozměry 1500 x 2000 mm

VSTUPNÍ BRANKA:

- z ocelových trubek, vnější rám o průměru 42mm, vnitřní rám pro pletivo o průměru 18mm.
- zavírání na kliku se zámkem pro vložku FAB
- branka vyplétaná čtyřhranným poplastovaným pletivem
- sloupky Ø 70mm u branky upravit na 1 pantový a 1 dorazový sloupek
- branka doplněna o 2 kusy kovových pantů, zámek, kliku a dorazový díl se šroubem
- povrchová úprava lakováním, barva viz. další stupeň PD
- standardní šíře branky je 1000mm.

	SO 02 Opěrné zdi	DUR + DSP
	<small>Na vypracovanou dokumentaci se vztahuje zákon č. 478/92 Sb. a autor si vyhrazuje právo písemného souhlasu při případném předání třetím osobám.</small>	Zakázka číslo 791-01/2015
	Víceúčelové hřiště Řepeč	Datum 12/2017
Investor	OBEC ŘEPEČ, Řepeč 83, 391 61 Opařany	Měřítko 1:50
Obsah	Oplocení - pohled jižní	Číslo výkresu D.1.1.11
Z. Projektant	stav. Vladimír LÍKAŘ	
Vypracoval	stav. Vladimír LÍKAŘ	
Kreslil	Ing. Blanka Duchoňová, ing. Jan Líkař	