


ÚZEMNÍ STUDIE ŘEPEČ LOKALITA B2 - NA LOUČKÁCH

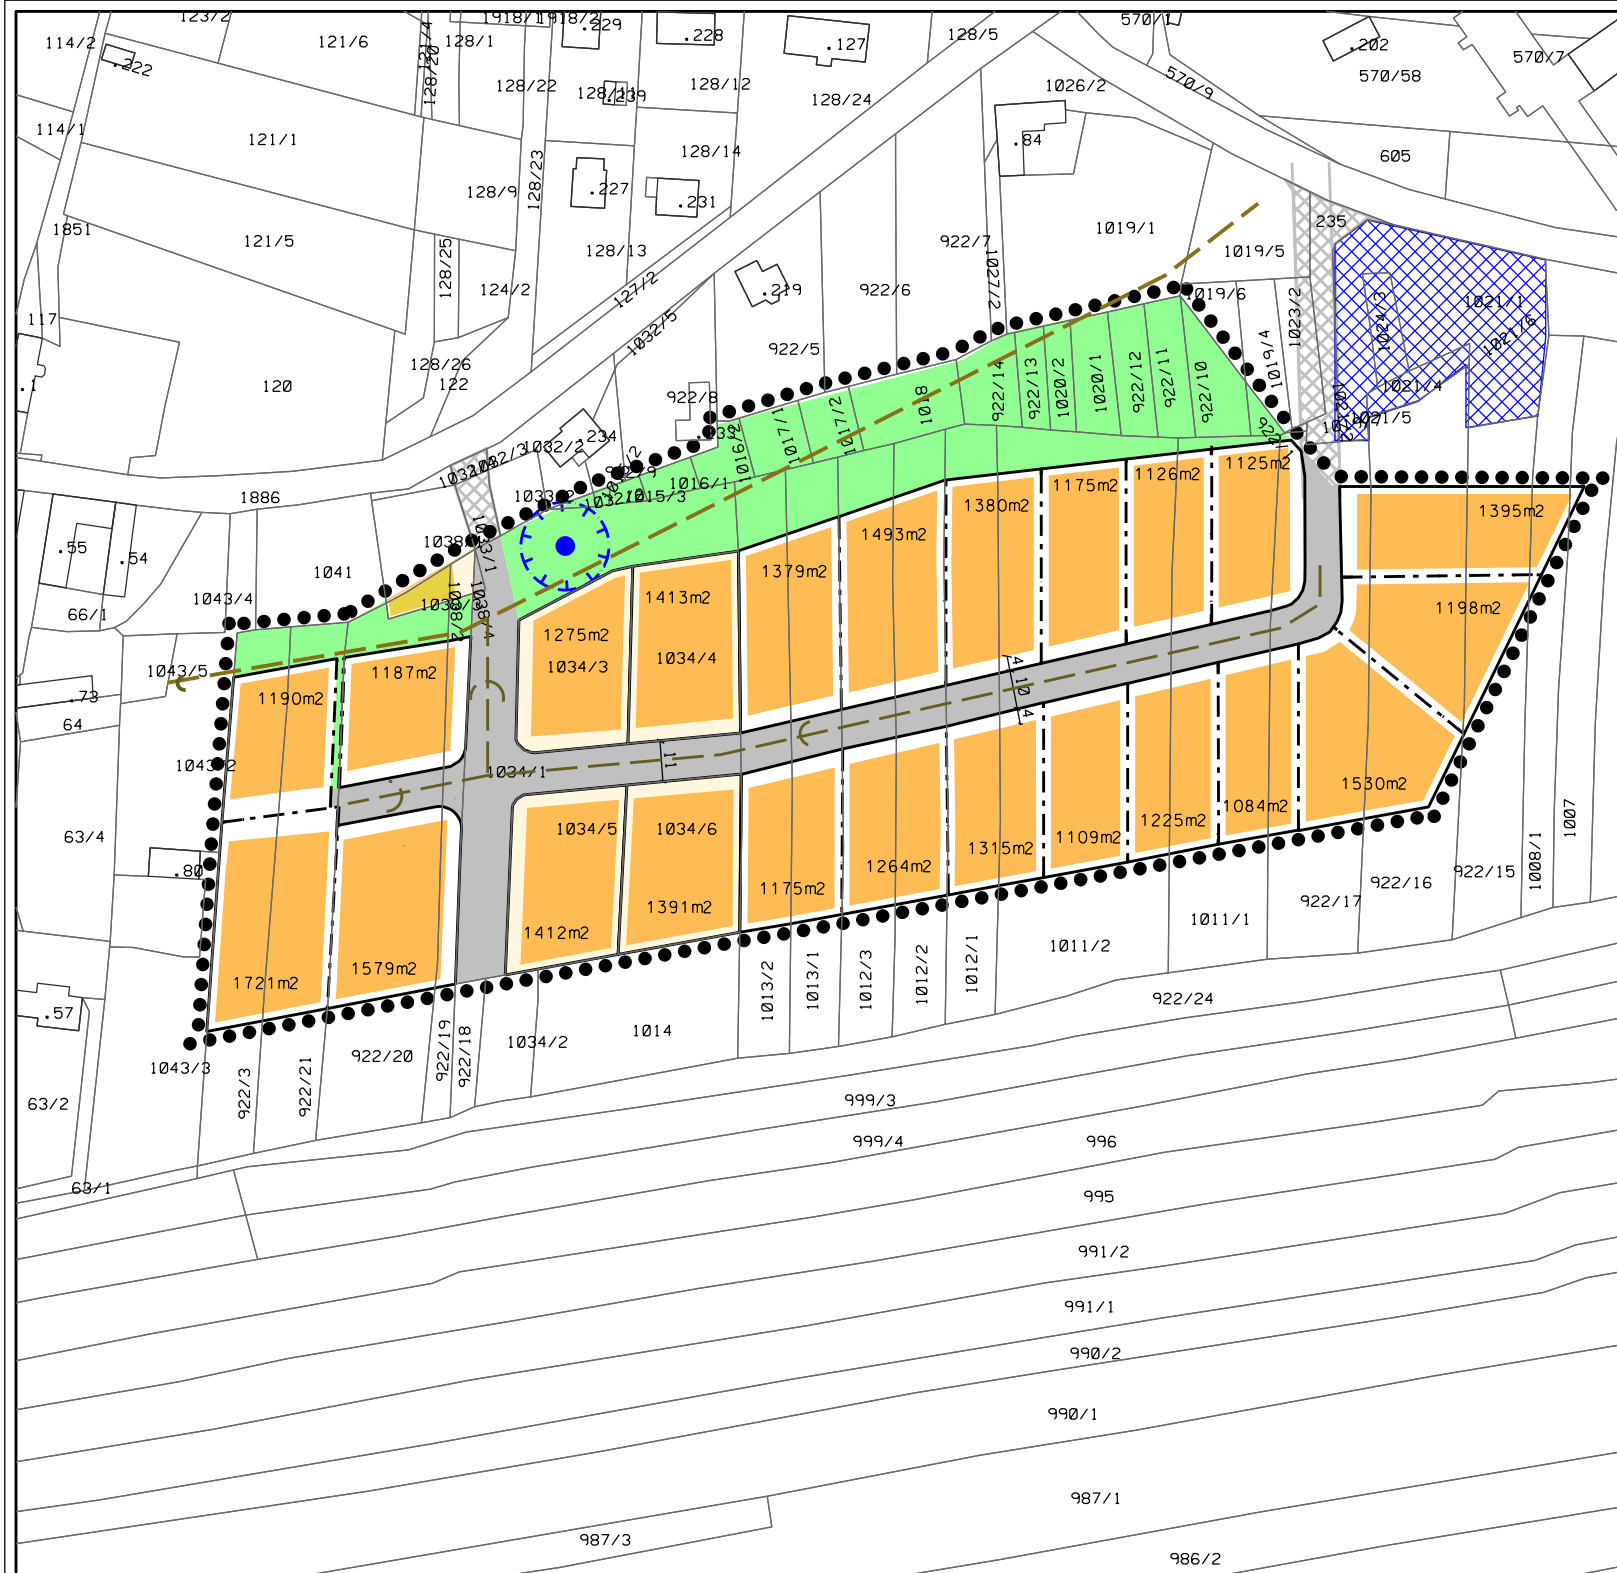

HRANICE A ZNAČENÍ

- HRANICE ŘEŠENÉHO ÚZEMÍ
- ▭ HRANICE POZEMKŮ - STAV
- ▭ HRANICE POZEMKŮ PRO VEŘEJNÁ PROSTRANSTVÍ
- ▭ HRANICE POZEMKŮ NEZÁVAZNÁ - NÁVRH
- KANALIZACE - STAV
- KANALIZACE - NÁVRH
- VODNÍ ZDROJ - STAV
- ▭ OCHRANNÉ PÁSMO VODNÍHO ZDROJE

PLOCHY S ROZDÍLNÝM VYUŽITÍM

- ▭ PLOCHY VEŘEJNÝCH PROSTRANSTVÍ S KOMUNIKACEMÍ
- ▭ PLOCHY VEŘEJNÉ ZELENĚ
- ▭ PLOCHY PARCEL S VYZNAČENÍM MOŽNOSTI UMÍSTĚNÍ RD

PLOCHY VEŘEJNÝCH PROSTRANSTVÍ MIMO ŘEŠENÉ ÚZEMÍ

- ▭ PLOCHY VEŘEJNÝCH PROSTRANSTVÍ S KOMUNIKACEMÍ
- ▭ VODNÍ PLOCHA

ÚZEMNÍ STUDIE ŘEPEČ		ZHOTOVITEL:	Ing. arch. Dagmar Buzu
LOKALITA B2		KRESLIL:	Ing. arch. Jakub Medek
PORÍZOVATEL:	OBEC ŘEPEČ	MĚRÍTKO:	1:2000
		DATUM:	1/2018