






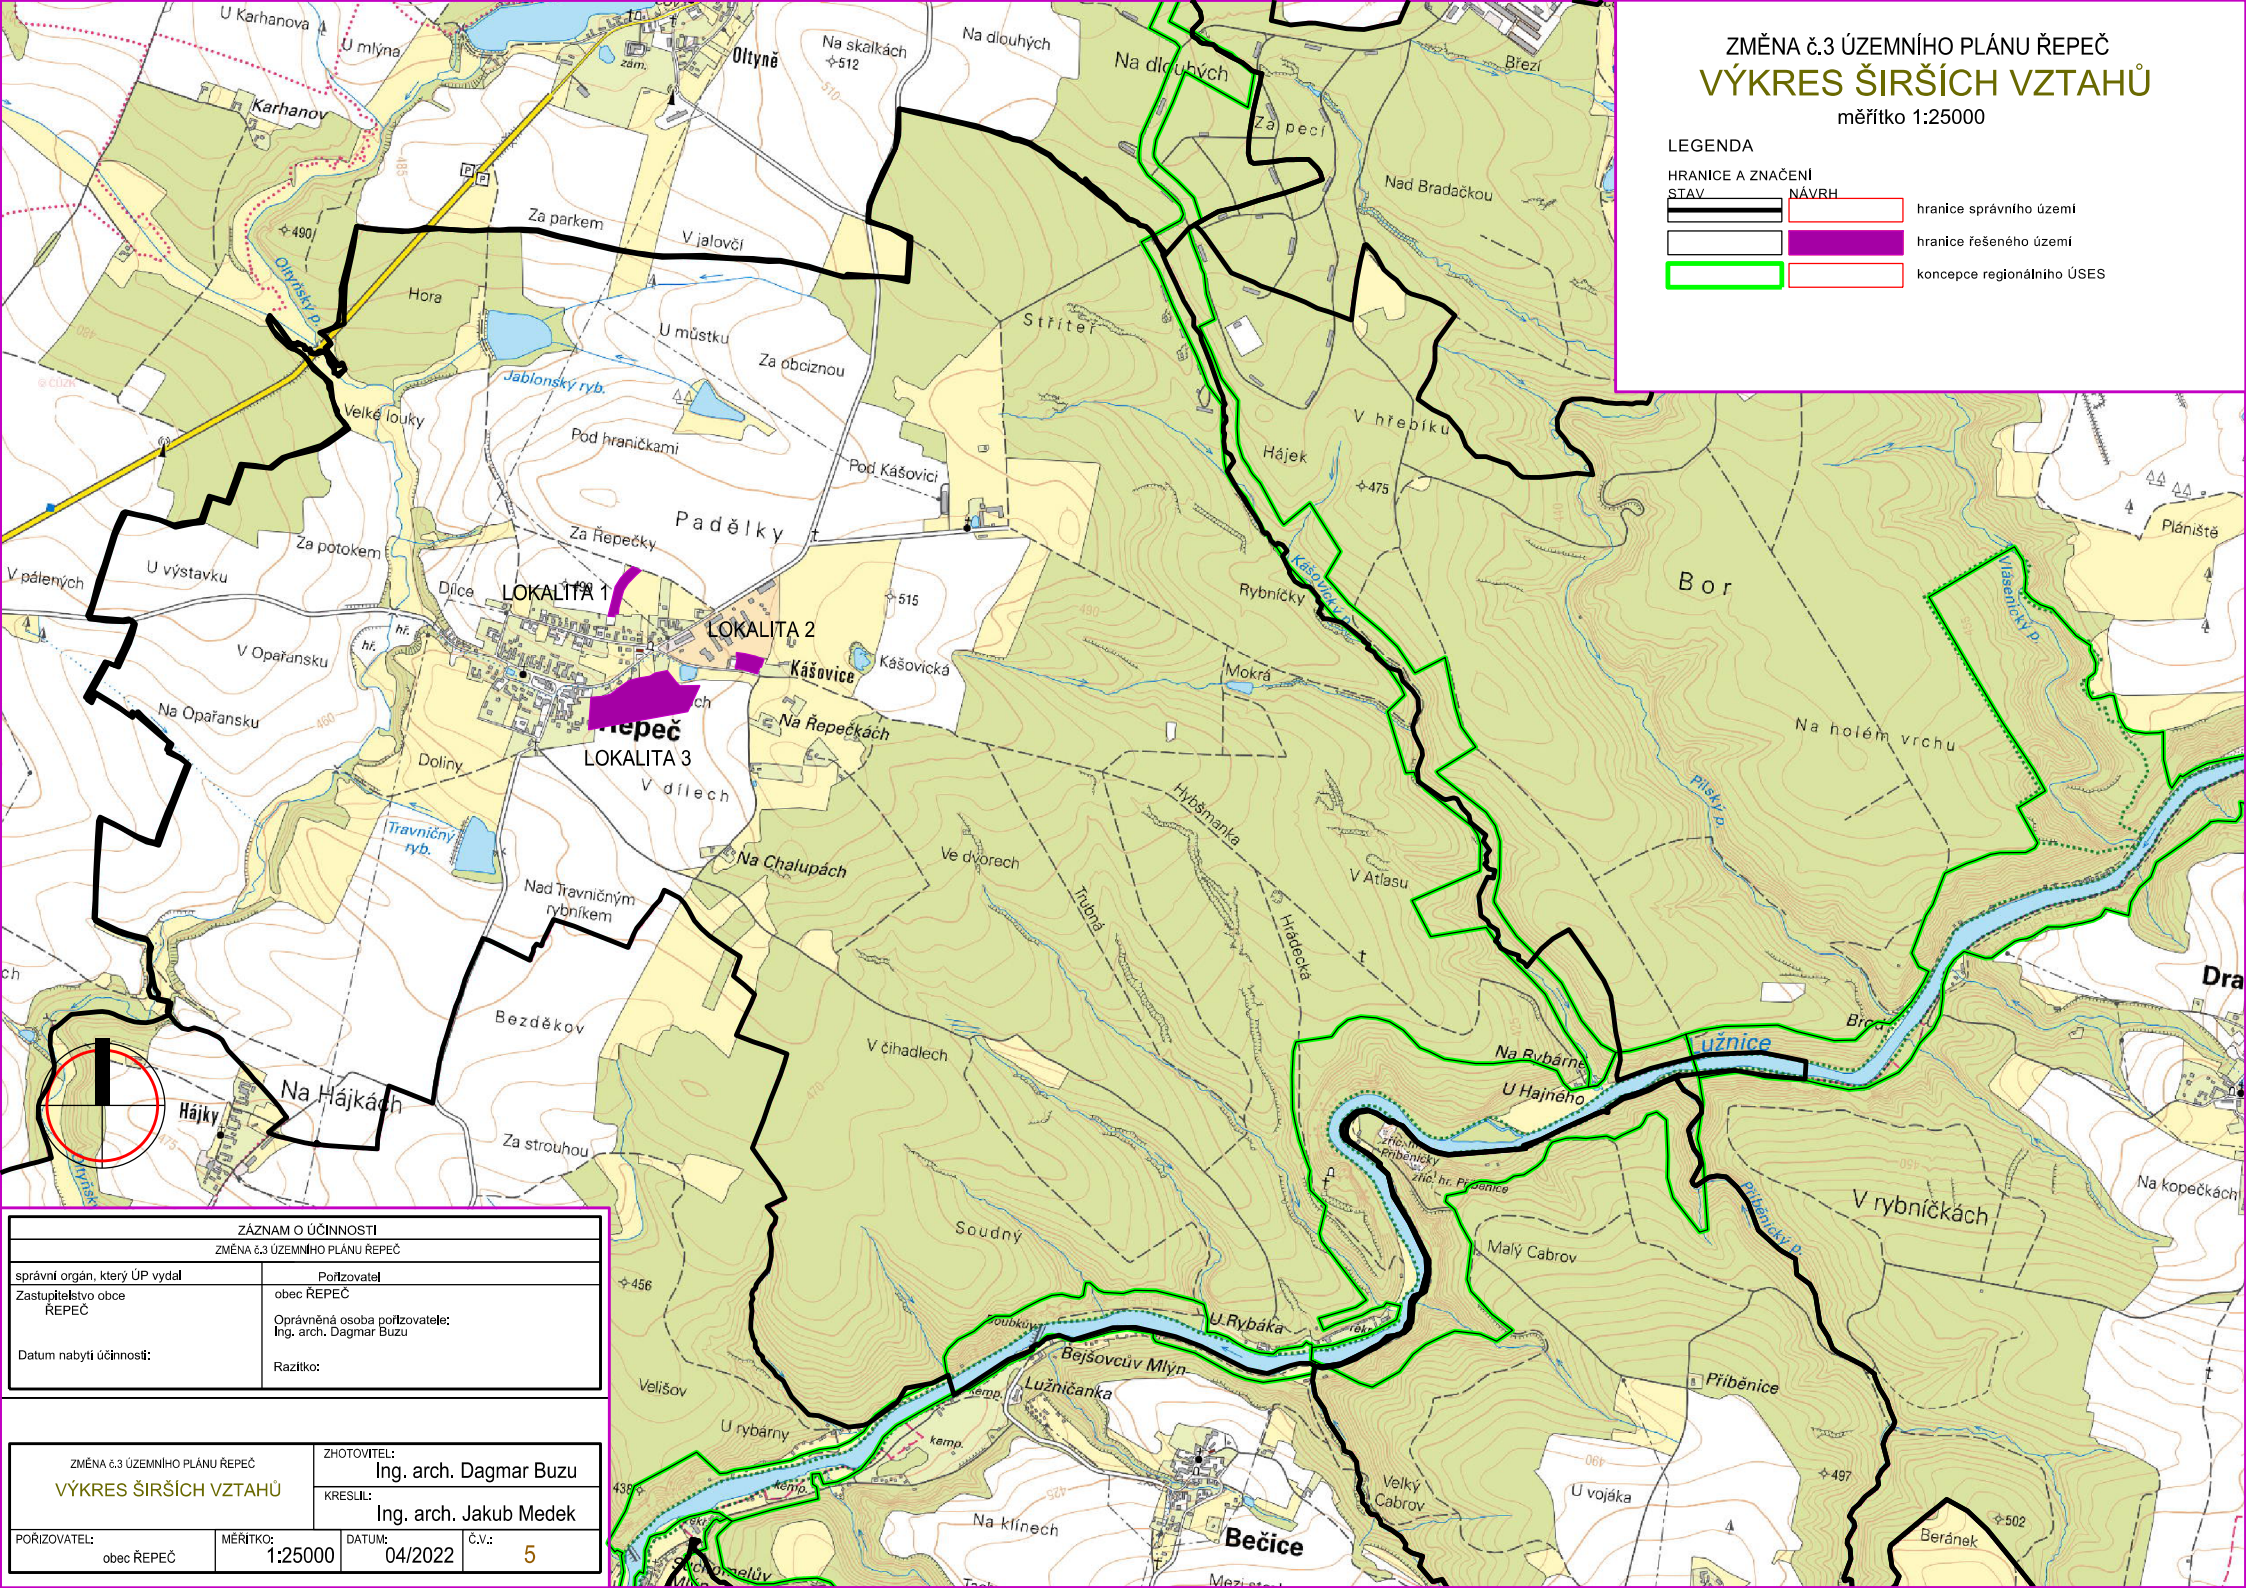
ZMĚNA č.3 ÚZEMNÍHO PLÁNU ŘEPEČ VÝKRES ŠIRŠÍCH VZTAHŮ

měřítko 1:25000

LEGENDA

HRANICE A ZNAČENÍ

STAV	NÁVRH	
		hranice správního území
		hranice řešeného území
		koncepte regionálního úSES



ZÁZNAM O ÚČINNOSTI	
ZMĚNA č.3 ÚZEMNÍHO PLÁNU ŘEPEČ	
správní orgán, který ÚP vydal	Podpisovatel
Zastupitelstvo obce ŘEPEČ	obec ŘEPEČ
Datum nabytí účinnosti:	Oprávněná osoba podpisovatele; Ing. arch. Dagmar Buzu
	Razítko:

ZMĚNA č.3 ÚZEMNÍHO PLÁNU ŘEPEČ		ZHOTOVITEL:	
VÝKRES ŠIRŠÍCH VZTAHŮ		Ing. arch. Dagmar Buzu	
		KRESLIL:	
		Ing. arch. Jakub Medek	
POŘIZOVATEL:	MĚŘÍTKO:	DATUM:	Č.V.:
obec ŘEPEČ	1:25000	04/2022	5