
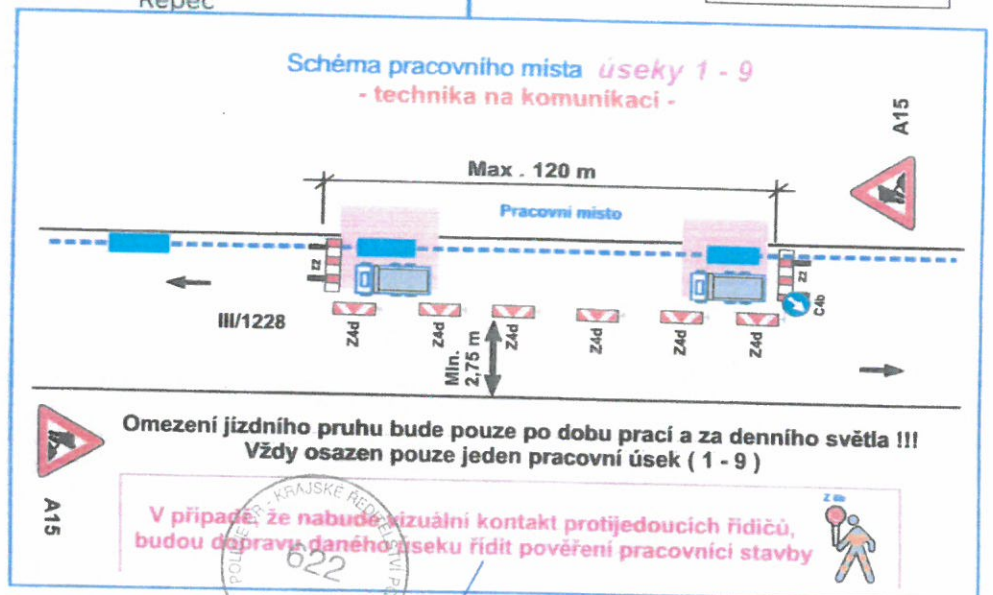
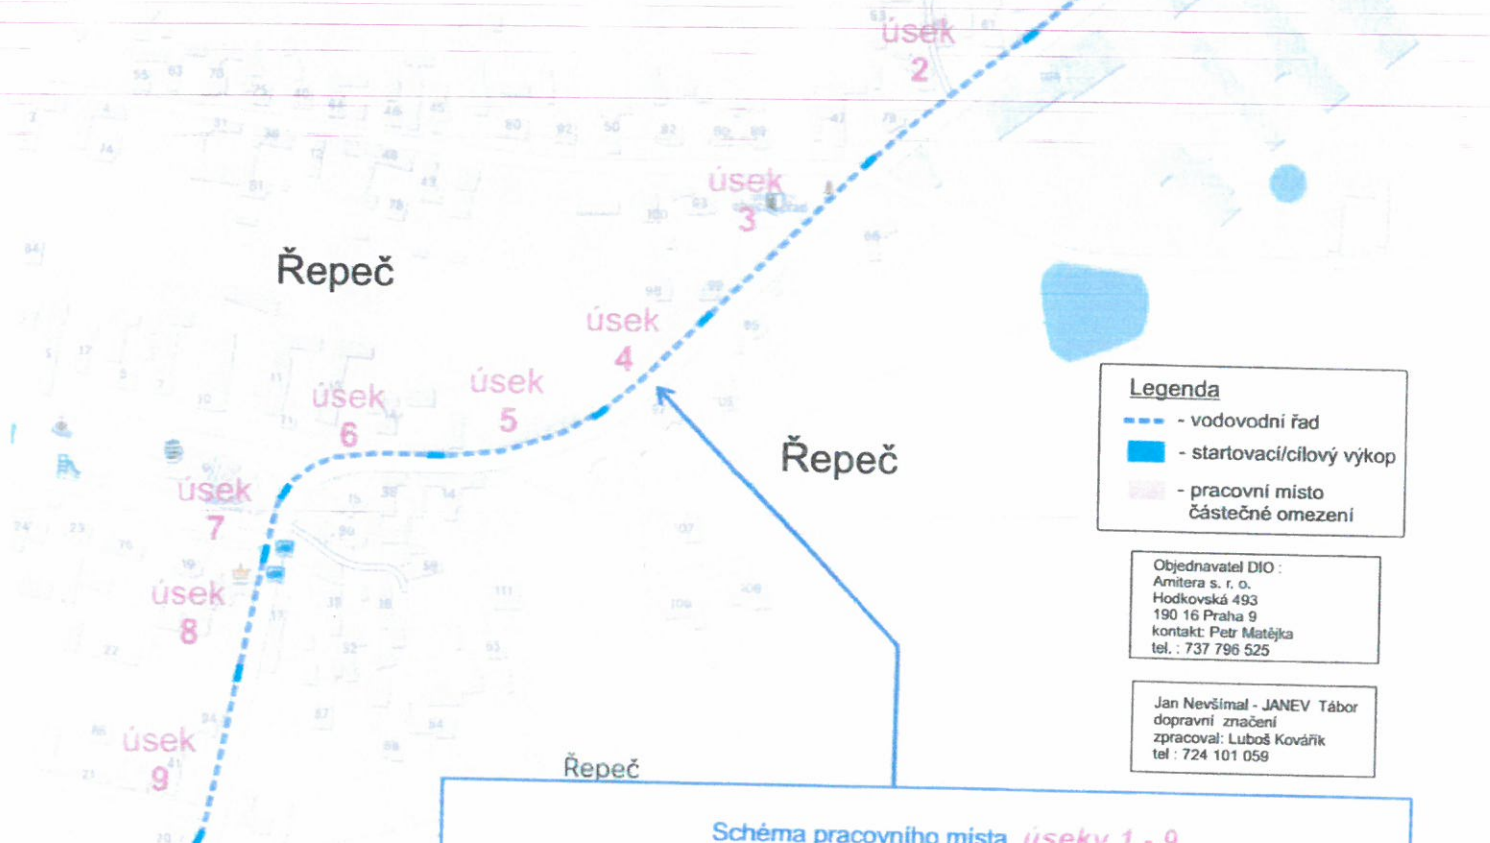


Realizace vodovodního řadu podél sil. III/1228 v obci Řepeč

SITUACE DIO - SCHÉMA

MĚSTSKÝ ÚŘAD
TÁBOR
- 132 -

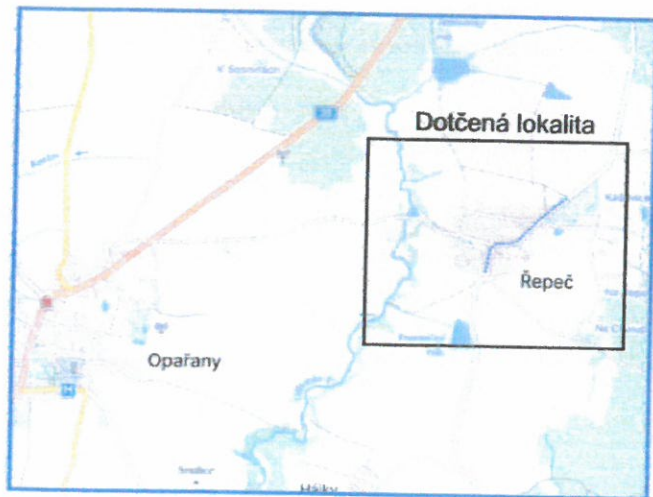

12. 7. 2016

č.j. MČ - 11470 - 2/17 - 2016 - 02806

