

OBEC ŘEPEČ

IČO 00667129 DIČ CZ00667129 KB 35-7851460277/0100

391 61 p. Opařany

tel.fax : 381 287 968 e-mail obec@repec.cz dat. schránka :nwbbv58

**Oznamuje záměr směnít nemovitost – pozemek p.č.128/23 díl „f“
o výměře 250 m²**

**Schváleno usnesením zastupitelstva obce Řepeč č. 55/2019 ze dne
23.12.2019**

Příloha: geometrický plán č. 289-1410/2019

Vyvěšeno:

sejmuto:


Vyvěšeno elektronicky:

Seznam souřadnic (S-JRSK)
Číslo bodu Souřadnice pro Zapiš do KN
Y X Kód KN

Y	X	Kód KN
148-6	745891.47	1119323.13
148-24	745891.19	1119318.61
175-832	745925.24	1119313.04
189-4485	745974.77	1119351.01
189-4576	745955.51	1119349.81
1	745965.80	1119350.44
2	745965.80	1119350.44
3	745946.06	1119347.78
4	745928.13	1119343.24
5	745928.13	1119340.57
6	745923.87	1119340.57
7	745913.01	1119330.78
8	745905.27	1119327.12
9	745897.28	1119316.62
11	745897.28	1119316.62
13	745926.13	1119318.31
14	745891.22	1119290.74
15	745891.60	1119290.64

Poznámka

bavna na silnici
roh chladni zdi
plastový mez.
sil. plotu
bavna na chodníku
roh obrubniku
roh obrubniku
roh obrubniku
roh obrubniku
roh obrubniku
roh obrubniku
plastový mezník
sil. plotu
roh obrubniku
plastový mez.

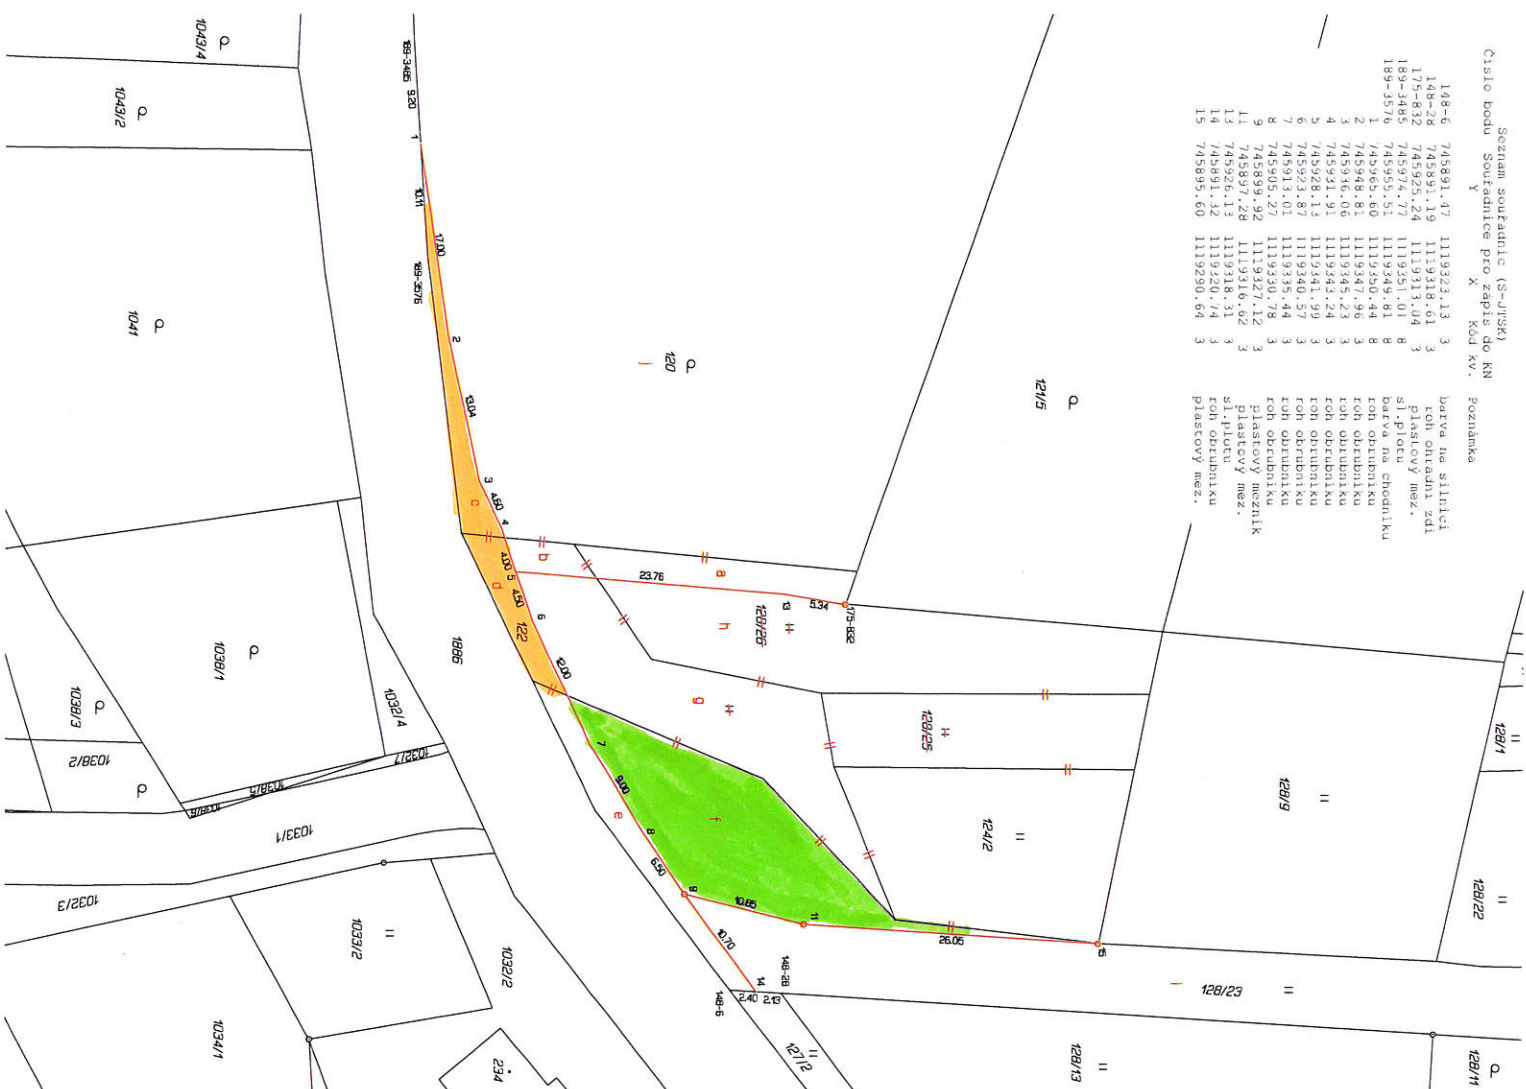

VÝKAZ DOSAVALNOHO A NOVEHO STAVU ÚDAJŮ KATASTRU NEMOVITOSTÍ

Dosavalní stav				Nový stav			
Označení pozemku	Výměra parcely	Druh pozemku	Označení pozemku	Výměra parcely	Druh pozemku	Typ stavby	Zaps. účel
120	36 87	zahradka	120	37 26	zahradka	0	0
122	3 24	travní p.	122	1 49	travní p.	0	0
124/2	2 90	travní p.	124/2	13 22	travní p.	2	2
128/9	7 89	travní p.	128/9	7 89	travní p.	0	0
128/23	9 52	travní p.	128/23	6 40	travní p.	0	0
128/25	1 80	travní p.	128/25	1 80	travní p.	0	0
128/26	4 04	travní p.	128/26	4 04	travní p.	0	0
1886	3 27 90	travní p.	1886	3 27 90	travní p.	0	0

Výkaz údajů o bonitovaných půdně ekologických jednotkách (BPEJ) k parcelám nového stavu			
Parcelní číslo podle katastru nemovitostí	Spektrálně evidované	Kód BPEJ	Výměra na dílu parcely
120	72901	33 90	3 30
124/2	70811	12 24	1 1
128/9	72901	5 54	2 35
128/23	74600	6 32	8

Zpřesnění geometrického a polohového určení pozemků podle § 50 odst. 1 písm. a) katastrálního zákona a navedení v tomto geometrickém plánu lze v

GEOMETRICKÝ PLÁN

rozšíření pozemku, zrušení hranice pozemků

Geometrický plán určení hranice pozemků z geometrických údajů			
Vyhovující: GJK Ing. Pavel Dvořáček Čtyřnovská 1917/9, 390 02 Tábor tel. 381 251951 www.gkdvořacek.cz	Ing. Dalibor Míka	Ing. Dalibor Míka	Ing. Dalibor Míka
Číslo plánu: 289 - 1410 / 2019	Okres: Tábor	Okres: Tábor	Okres: Tábor
Kat. území: Řepč	Kat. území: Řepč	Kat. území: Řepč	Kat. území: Řepč
Mapový list: KMD	Mapový list: KMD	Mapový list: KMD	Mapový list: KMD
Katastrální úřad souhlasí s elektronickým plátem			
Tento seznam geometrických údajů je elektronicky podléhá ověření v dokumentaci katastrálního úřadu.			
plátem v mezníku, roh obrubníku a sí plotu			