


Oplocení- pohled východní
M 1:50

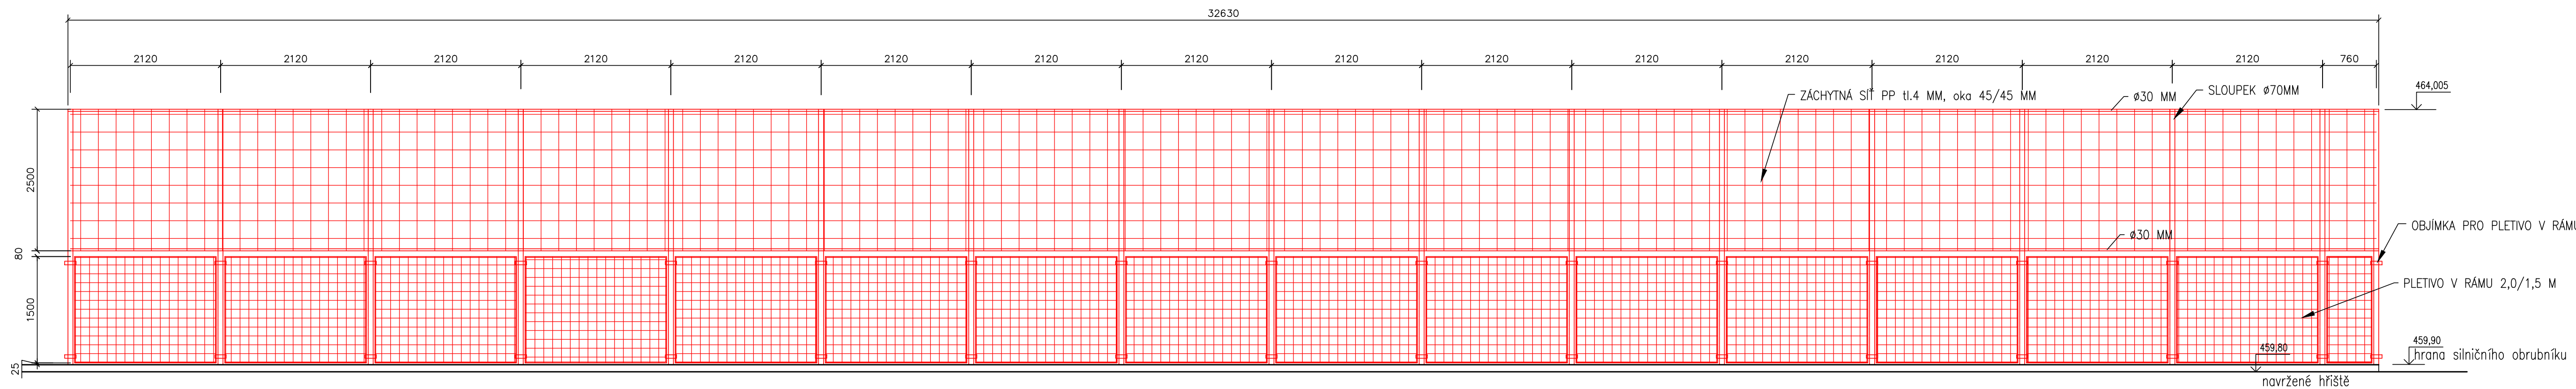

Poznámka:

PLETIVO V RÁMU :
 -rám z kulatiny o průměru 12 mm, vyplétaný žebírkovým pletivem z drátu o průměru 2,24 mm, oko 45 x 45 mm
 -povrchová úprava rámu lakováním, barva viz.další stupeň PD
 -rozměry 1500 x 2000 mm



SO 02 Opěrné zdi

Na vypracovanou dokumentaci se vztahuje zákon č. 478/92 Sb. a autor si vyhrazuje právo písemného souhlasu při případném předání třetím osobám.

Víceúčelové hřiště Řepeč

DUR + DSP

Zakázka číslo

791-01/2015

Datum

12/2017

Měřítko

1:50

Číslo výkresu

D.1.1.12

Investor	OBEC ŘEPEČ, Řepeč 83, 391 61 Opařany
Obsah	Oplocení - pohled východní
Z. Projektant	stav. Vladimír LÍKAŘ
Vypracoval	stav. Vladimír LÍKAŘ
Kreslil	Ing. Blanka Duchoňová, ing. Jan Líkař