
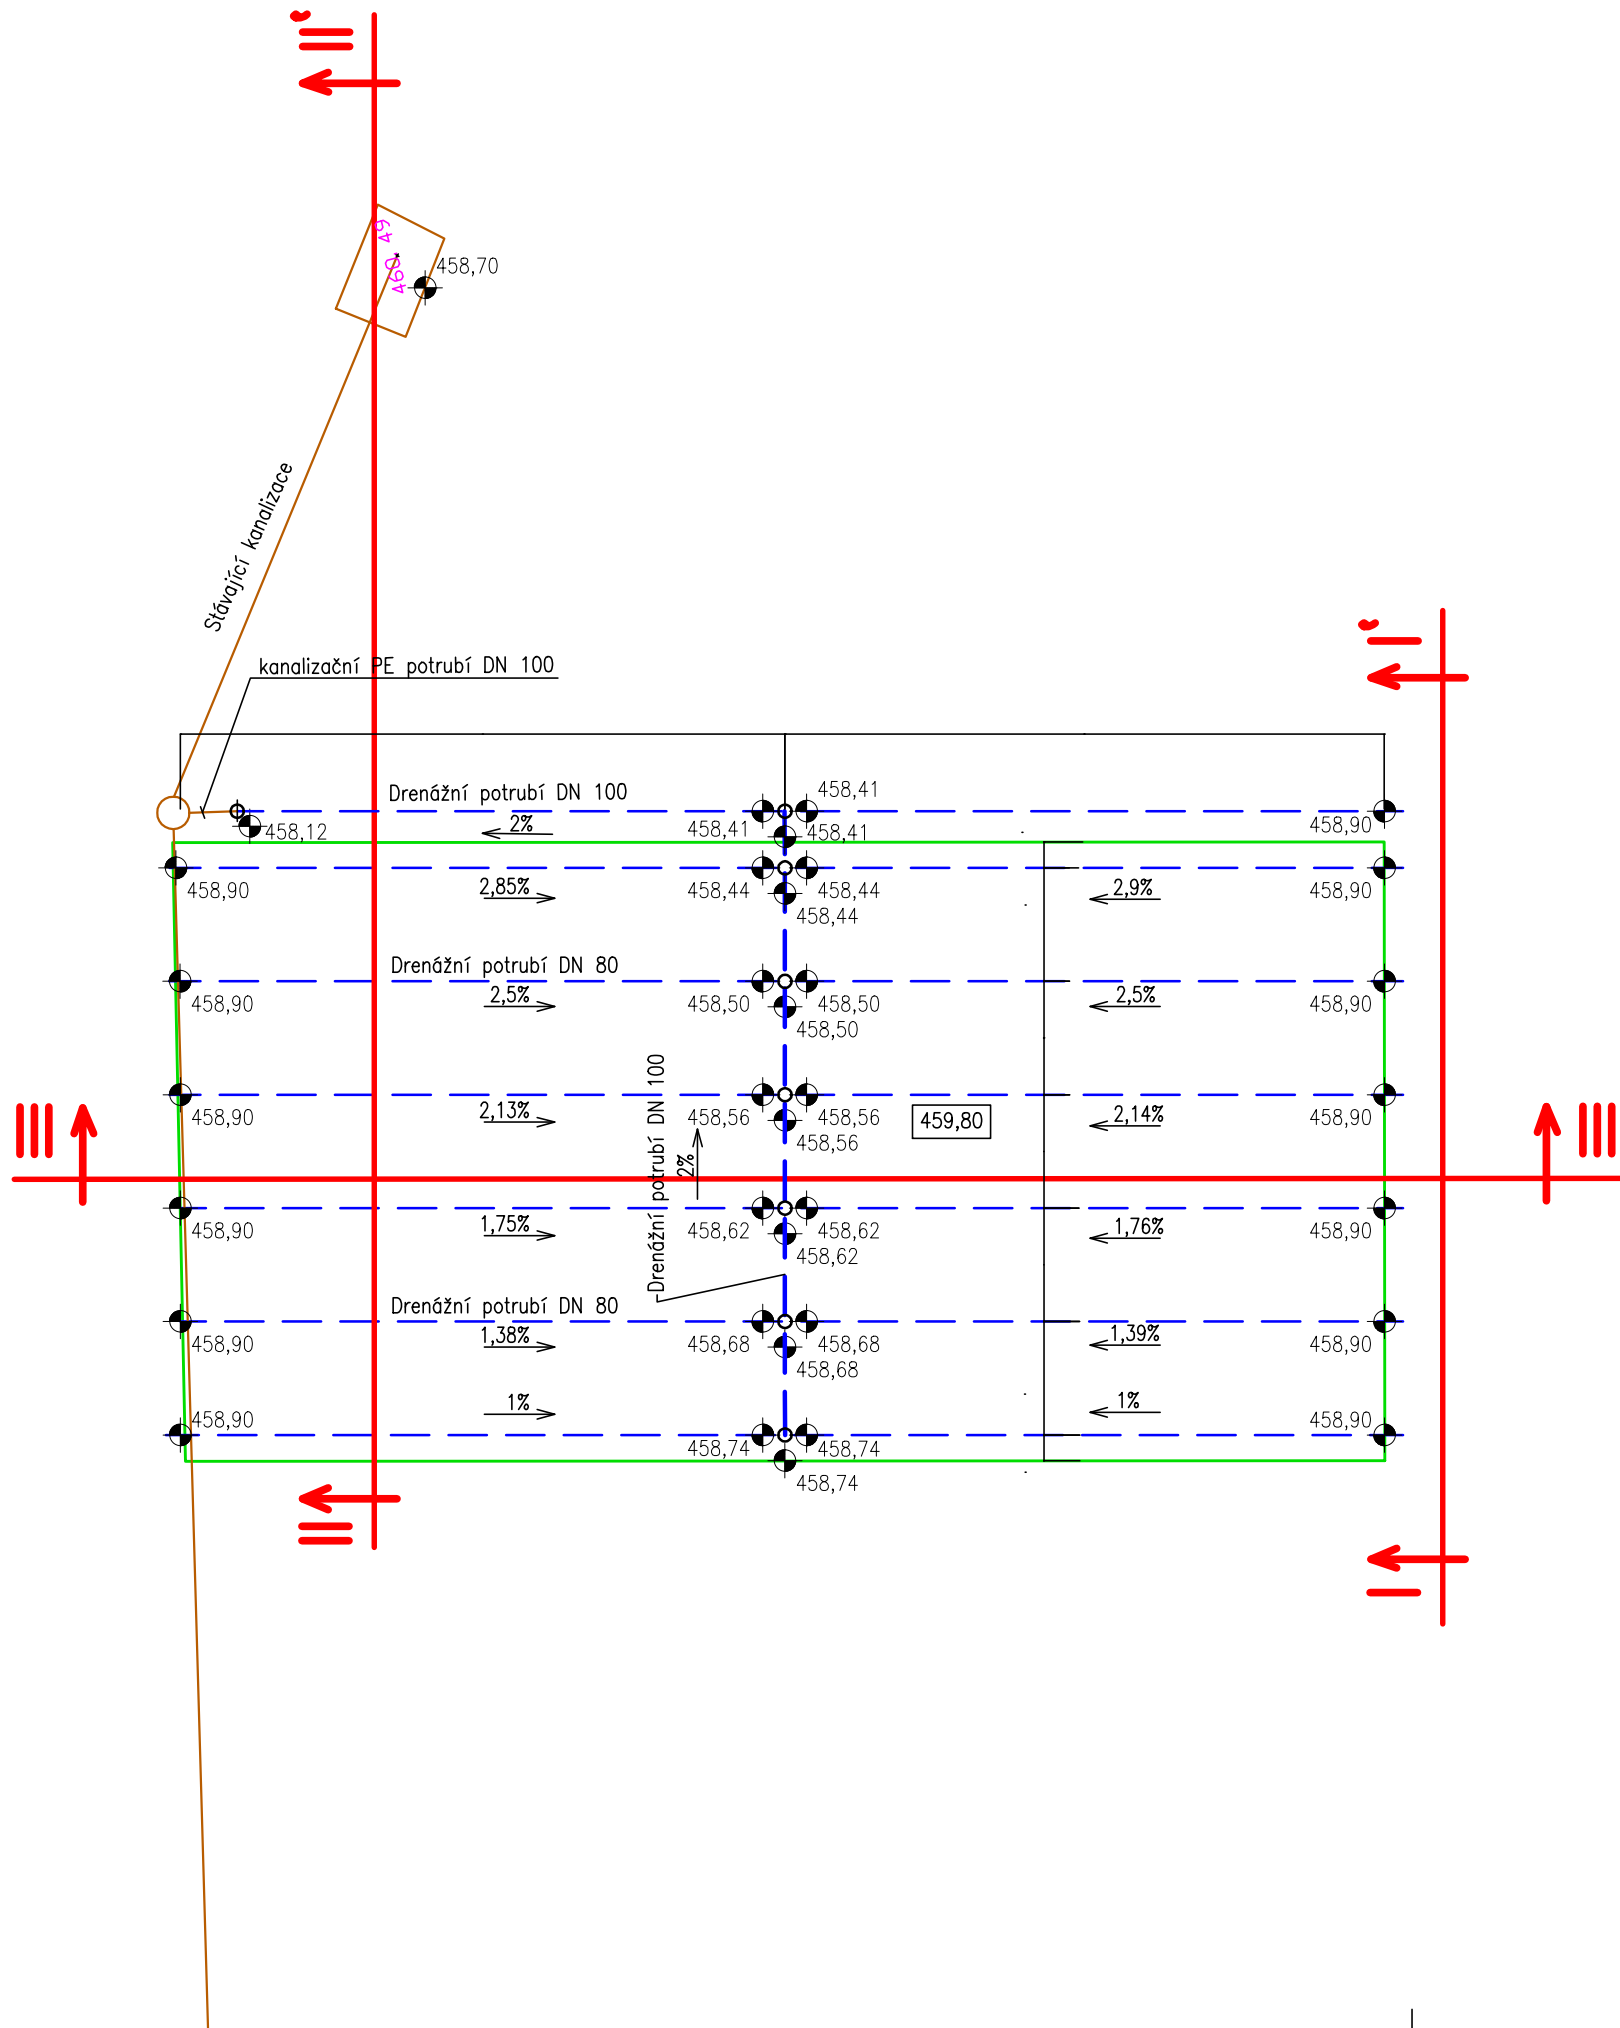


Situace drenážního potrubí M 1:200

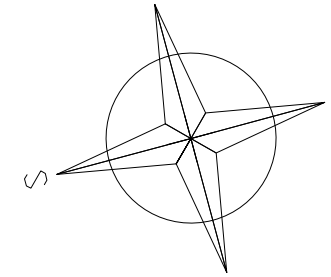

Legenda :

- 459,20 - výška spodní hrany drenážního potrubí
- 460,10 - vrchní hrana sportovního hřiště
- - drenážní potrubí DN 80
- - drenážní potrubí DN 100

Poznámka :

- vzhledem k charakteru stavby je nutno veškeré rozměry doměřovat přímo na stavbě při její realizaci
- V.H. sportoviště = 459,80

SO 01 Sportovní hřiště



A-Z EKO
Soběslav

Na vypracovanou dokumentaci se vztahuje zákon č. 478/92 Sb. a autor si vyhrazuje právo písemného souhlasu při případném předání třetím osobám.

Víceúčelové hřiště Řepeč

DUR + DSP

Investor	OBEC ŘEPEČ, Řepeč 83, 391 61 Opařany	Zakázka číslo	791-01/2015
Obsah	Půdorys drenážního potrubí víceúčelového hřiště	Datum	05.12.2017
Z. Projektant	stav. Vladimír LÍKAŘ	Měřítko	1:200
Vypracoval	stav. Vladimír LÍKAŘ	Číslo výkresu	D.1.1.02
Kreslil	Ing. Blanka Duchoňová, Ing. Jan LÍKAŘ		