


Příčný profil - řez I-I'

M 1:100

KATASTR	ŘEPEČ			
PARCELNÍ ČÍSLA	1543	1544/1	1089/4	1679/8
DRUH TERÉNU	ž.	O.Z.	TERÉN	ZÁMKOVÁ DLAŽBA

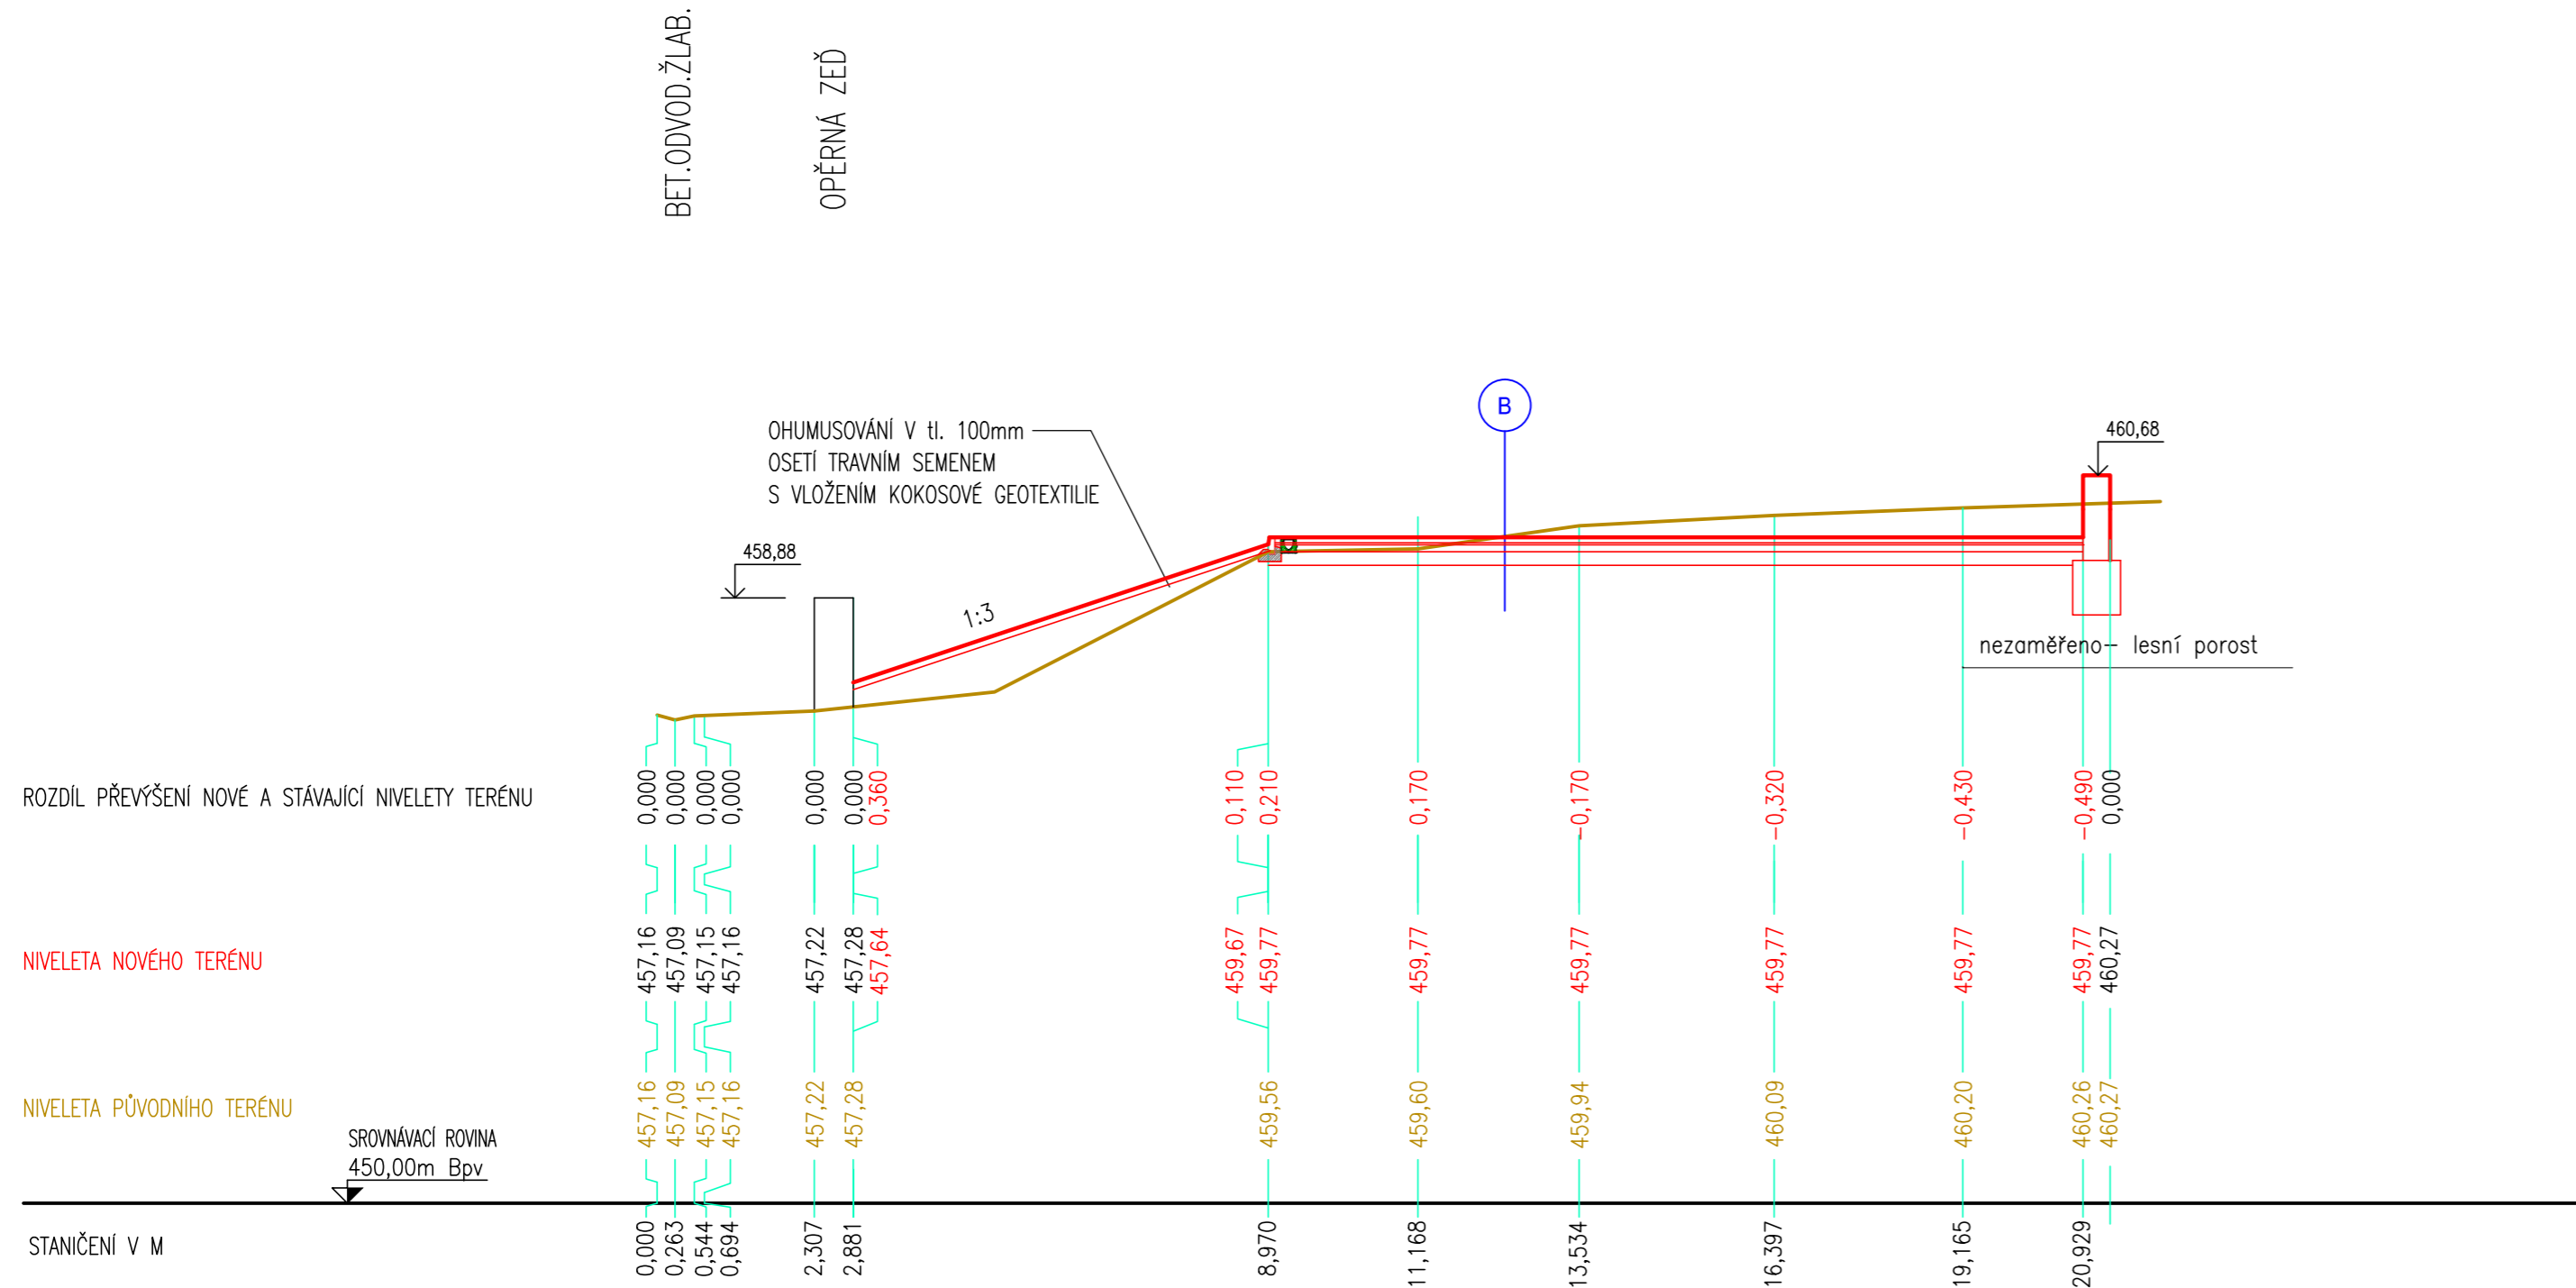

Legenda :

- - niveleta původního terénu
- - nová niveleta povrchu



SO 01 Sportovní hřiště

Na vypracovanou dokumentaci se vztahuje zákon č. 478/92 Sb. a autor si vyhrazuje právo písemného souhlasu při případném předání třetím osobám.

Víceúčelové hřiště Řepeč

Investor	OBEC ŘEPEČ, Řepeč 83, 391 61 Opařany	DUR + DSP
Obsah	Příčný profil - řez I-I'	Zakázka číslo 791-01/2015
Z. Projektant	stav. Vladimír LÍKAŘ	Datum 04.12.2017
Vypracoval	stav. Vladimír LÍKAŘ	Měřítko 1:100
Kreslil	Ing. Blanka Duchoňová, Ing. Jan LÍKAŘ	Číslo výkresu D.1.1.03