Opěrná zeď OZ1b - pohled severní, půdorys, řez
M 1:50

Pohled severní
M 1:50

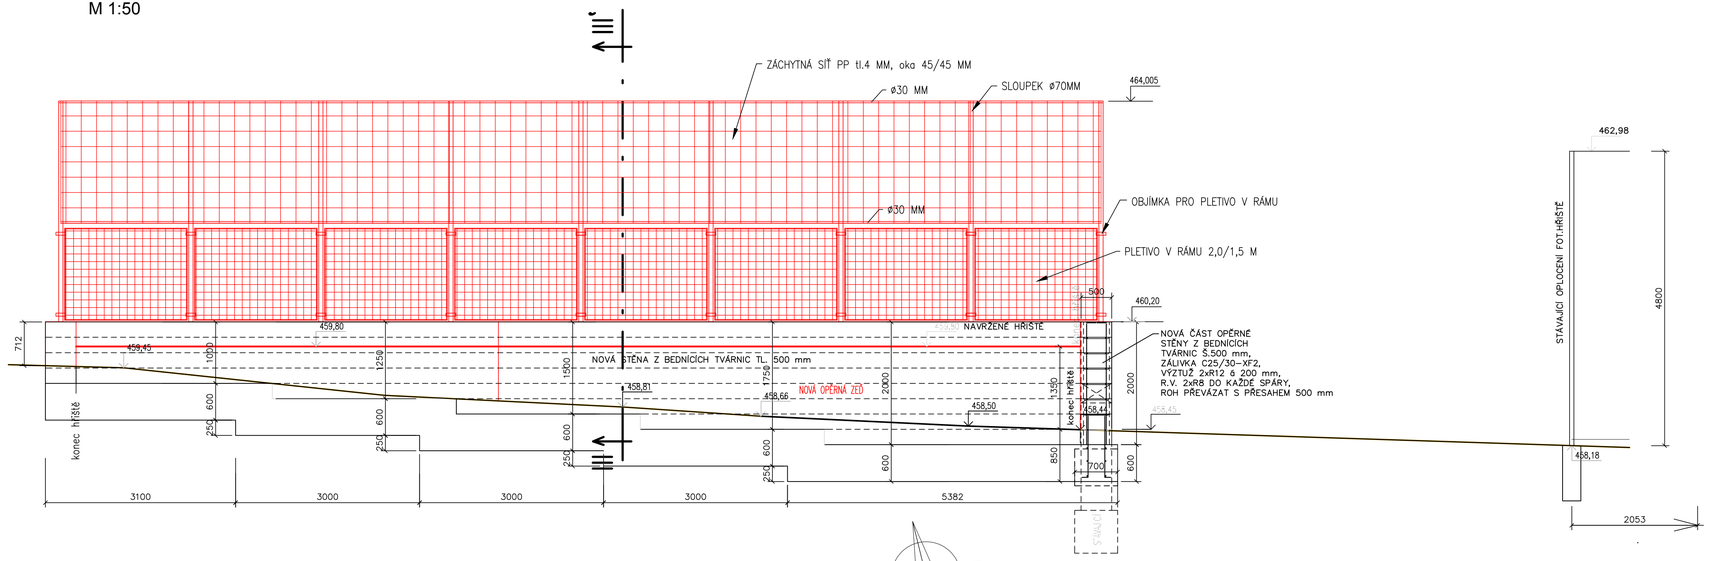

Řez III-III´
M 1:50

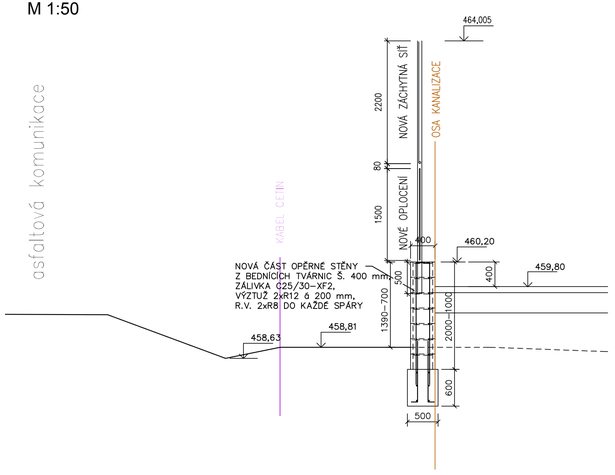

Půdorys
M 1:50

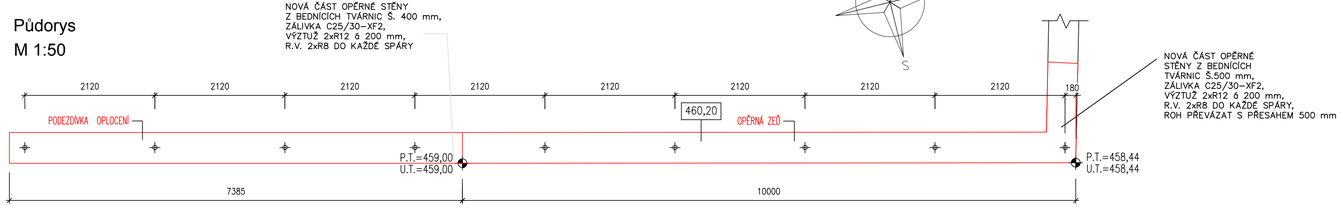

SO 02 Opěrné zdi

DUR + DSP

Na vypracovanou dokumentaci se vztahuje zákon č. 479/92 Sb., o autor. o. vyhrazuje právo písemného souhlasu při případném předání třetím osobám.

A-Z EKO
Soběslav

Víceúčelové hřiště Řepeč

Zakázka číslo	791-01/2015
Datum	05.12.2017
Měřítko	1:50
Číslo výkresu	D.1.1.09

Investor	OBEC ŘEPEČ, Řepeč 83, 391 61 Opařany
Obsah	Opěrná zeď OZ1- pohled severní, půdorys, řez
Z. Projektant	stav. Vladimír LÍKAŘ, ing. Václav Muller
Vypracoval	stav. Vladimír LÍKAŘ
Kreslil	Ing. Blanka Duchoňová, Ing. Jan LÍKAŘ