


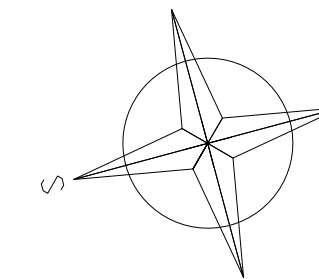








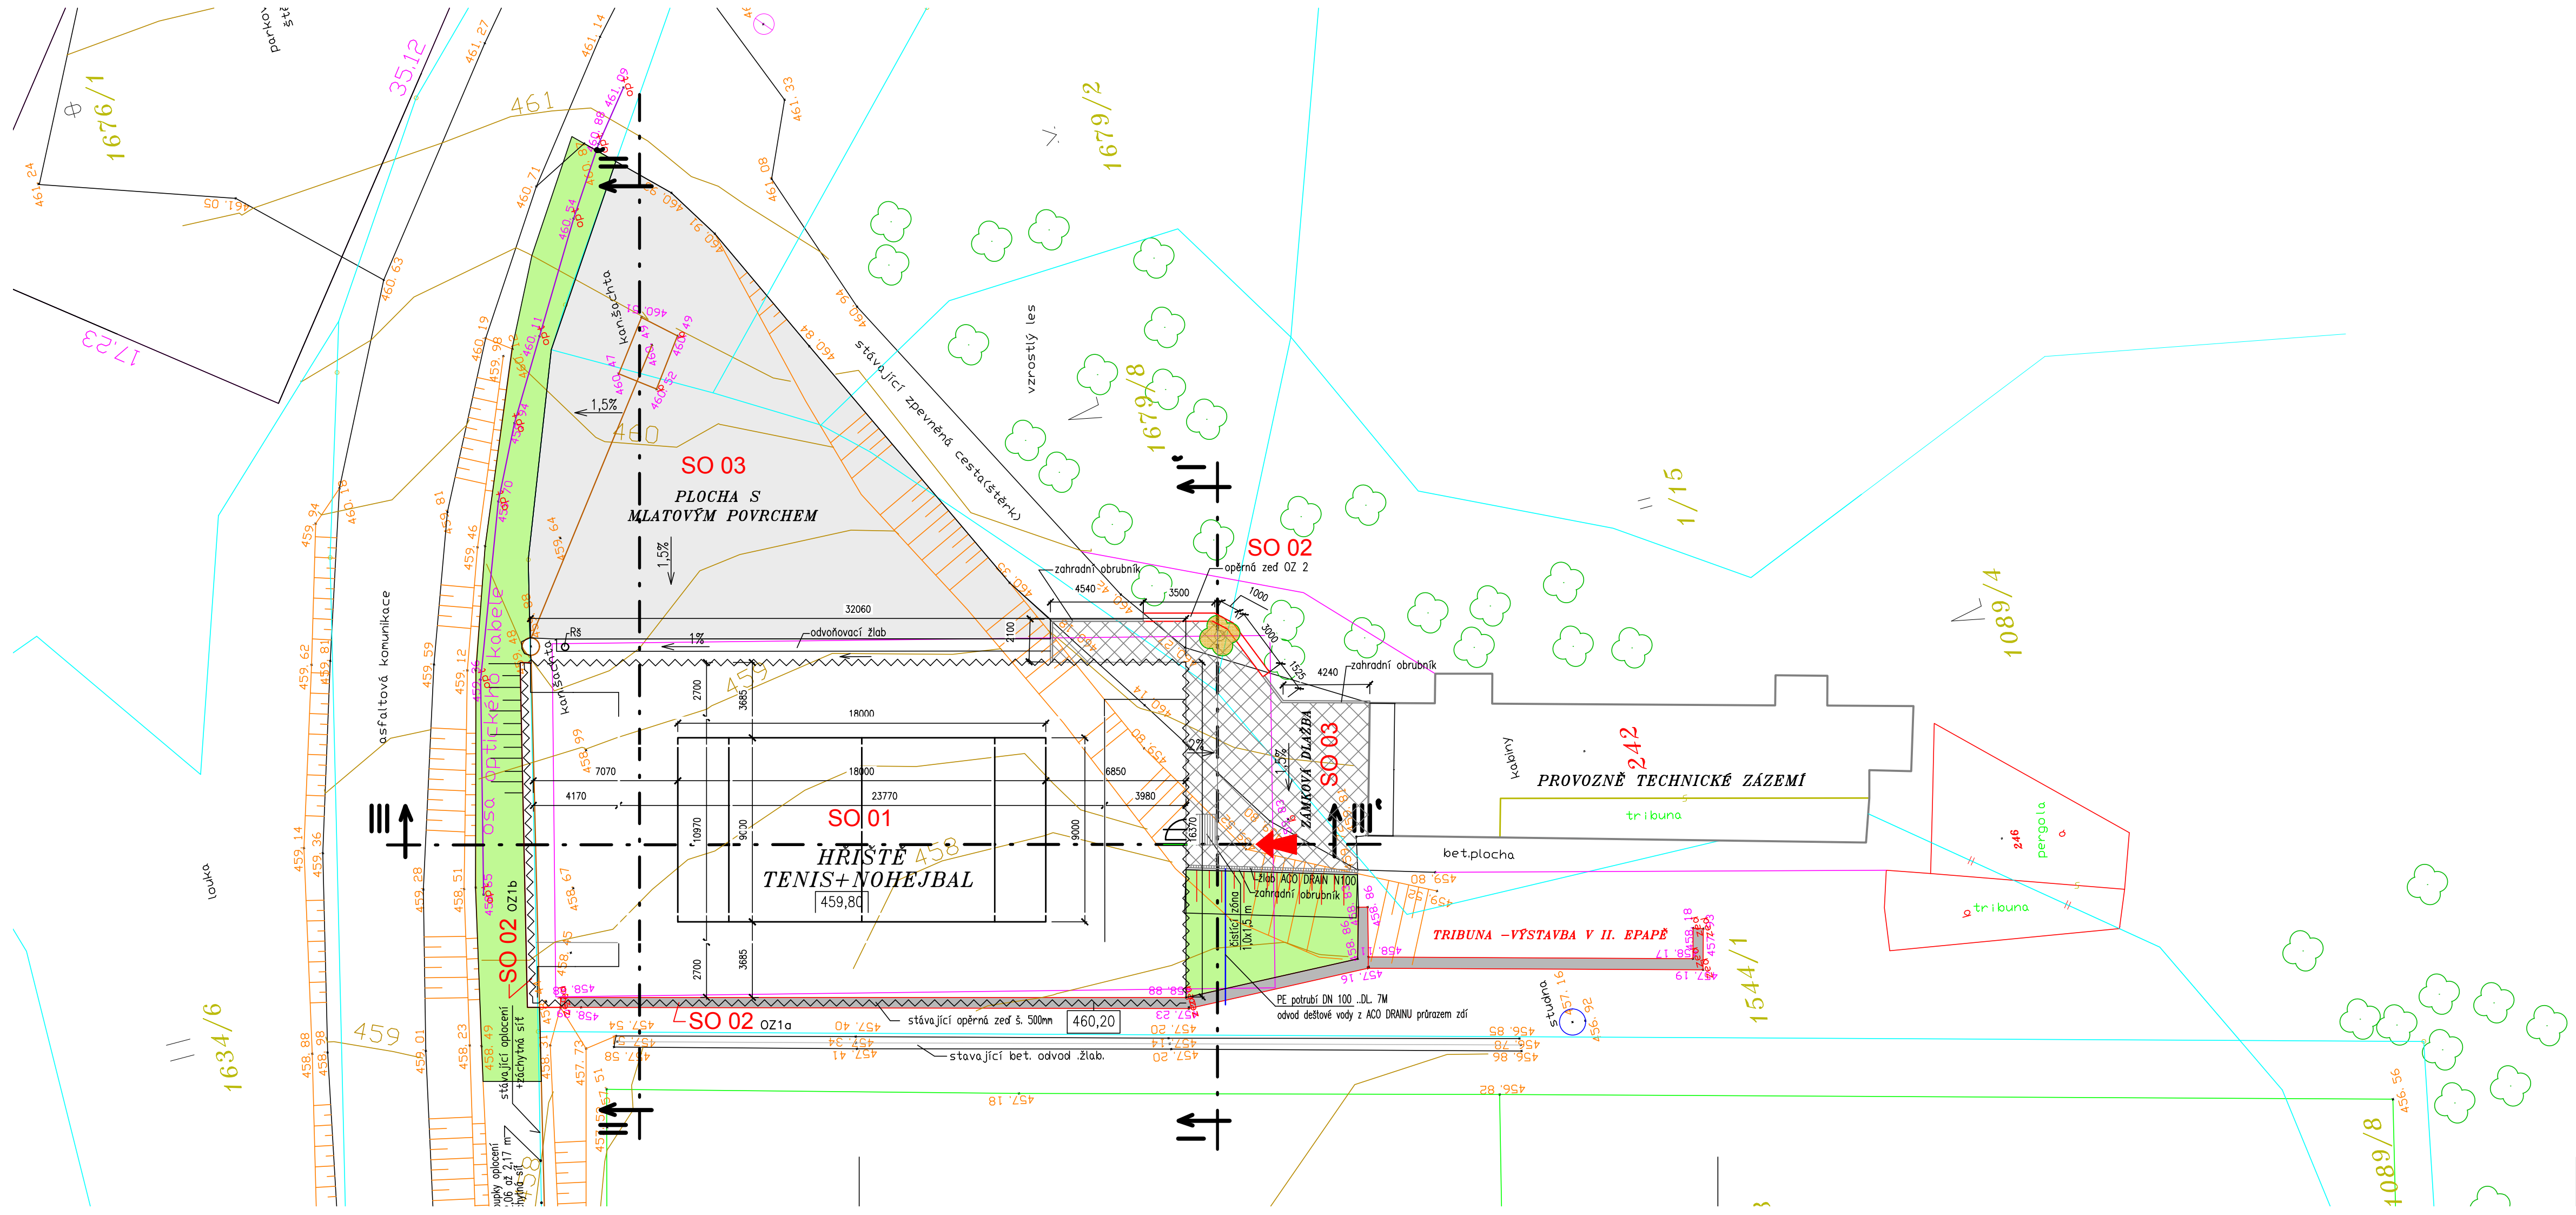
# Situace zpevněných ploch a sadových úprav

## M 1:200



### LEGENDA:

-  Nová zpevněná plocha s mlatovým povrchem, 364 m<sup>2</sup>
-  Nová zámková dlažba, tl. 60–80 mm, 97 m<sup>2</sup>
-  Nové zatravnění travním semenem, 125 m<sup>2</sup>
-  Stávající objekt provozně technického zázemí
-  Nové hřiště –plocha tenisového kurtu....260,76 m<sup>2</sup>
-  nové hřiště –plocha doběhů pro tenis–nestandardní rozměry hřiště – 261,37 m<sup>2</sup>  
celková plocha hřiště (kurt + doběhy).....522,13 m<sup>2</sup>
-  Stávající zeleň
-  Stávající zeleň–vykácena
-  Vstup na hřiště



### SO 03 Zpevněné plochy a sadové úpravy

Na vypracovaný dokument se vztahuje zákon č. 41/1992 Sb. a autor si vyhrazuje právo písemného souhlasu při případném předání třetím osobám.

### Víceúčelové hřiště Řepeč

Investor	OBEC ŘEPEČ, Řepeč 83, 391 61 Opařany	DUR + DSP
Obsah	Situace zpevněných ploch a sadových úprav	Zakázka číslo 791-01/2015
Z. Projektant	stav. Vladimír LÍKAŘ	Datum 12/2017
Vypracoval	stav. Vladimír LÍKAŘ	Měřítka 1:200
Kreslil	Ing. Blanka Duchoňová, ing. Jan Líkař	Číslo výkresu D.1.1.14