


Příčný profil - řez II-II'
M 1:100

KATASTR	ŘEPEČ		
PARCELNÍ ČÍSLA	1543	1544/1	1858/1
DRUH TERÉNU	Ž.	0.Z	1900/2
		NOVÉ HRŠTĚ	ZPEVNĚNÁ PLOCHA
			ZPEVNĚNÁ CESTA

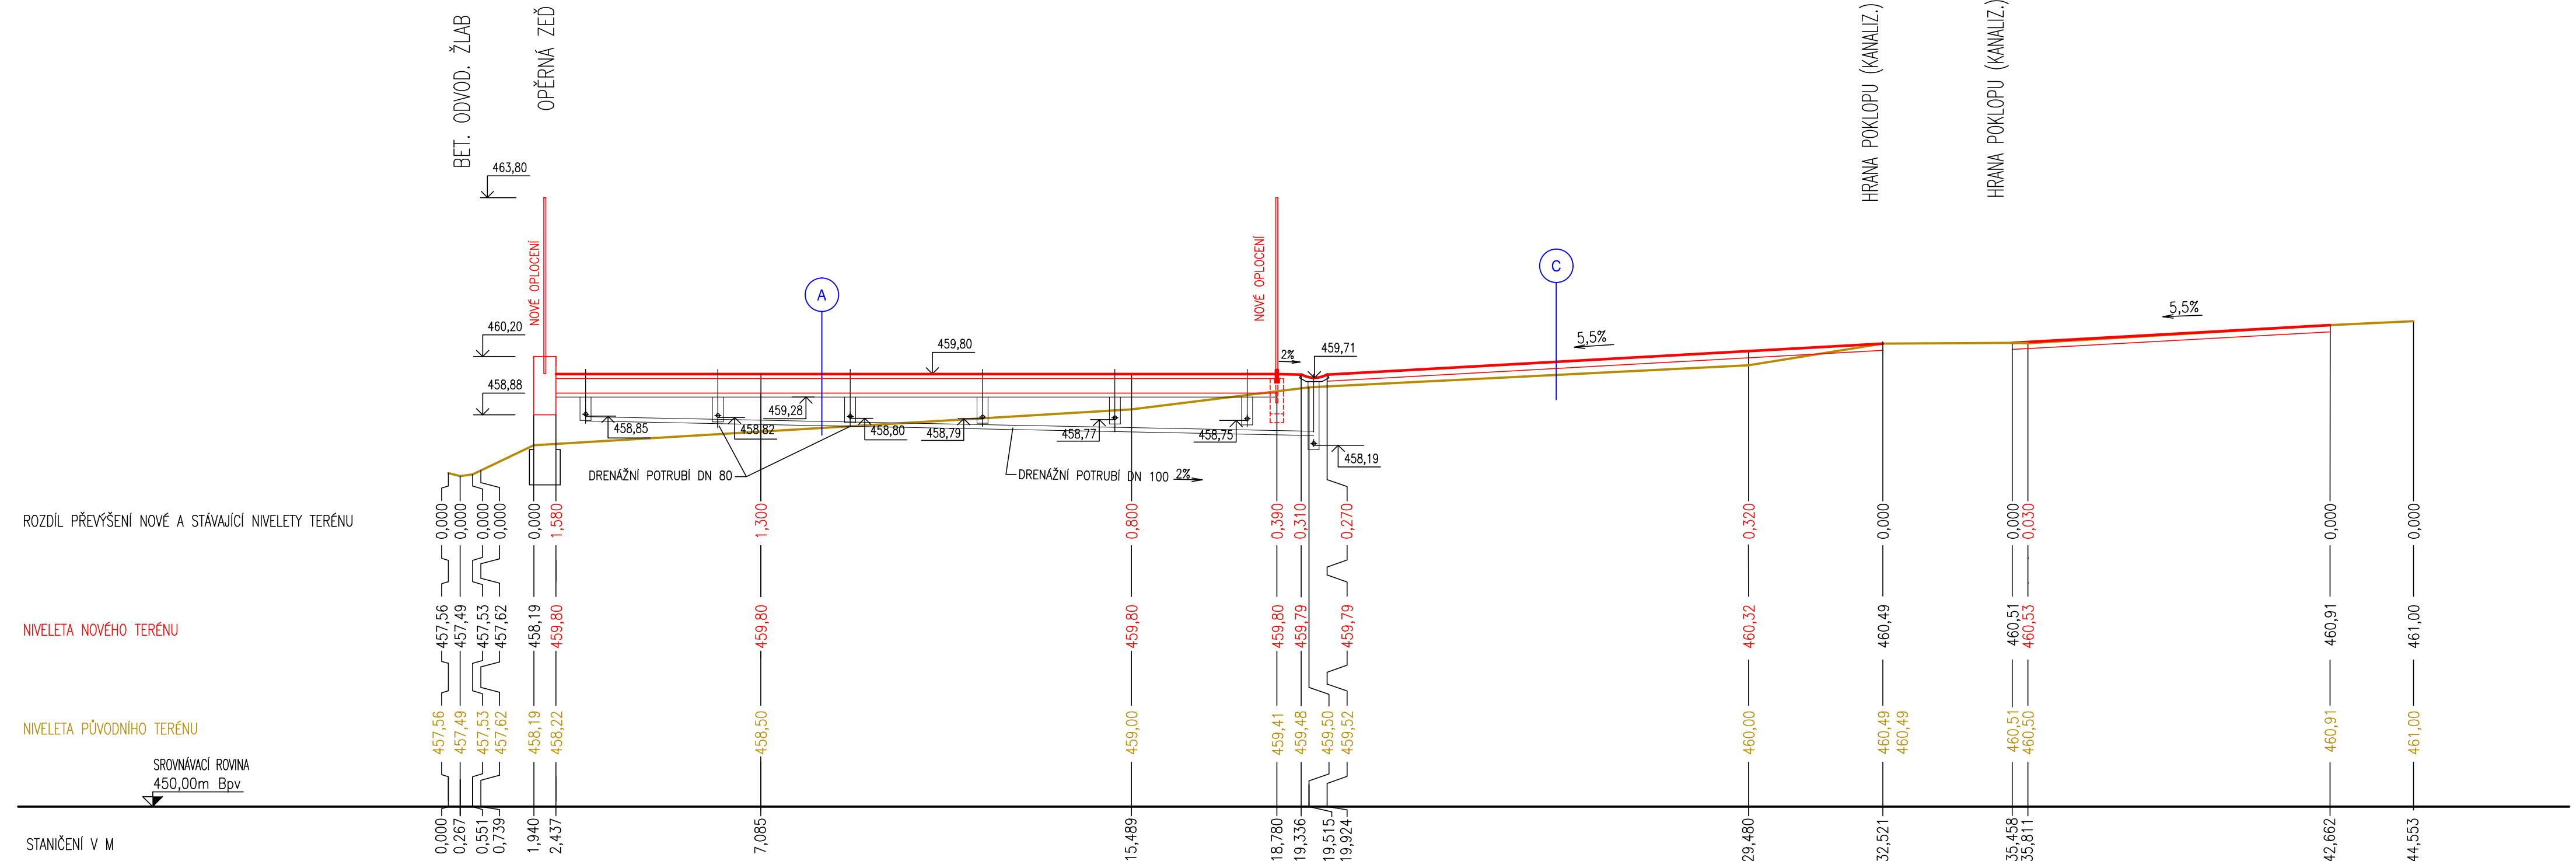

Legenda :

- - niveleta původního terénu
- - nová niveleta povrchu
- - nová niveleta podloží

niveletu podloží (pláň) spádovat k drenážím min. 0,5%



A-Z EKO
Soběslav

SO 01 Sportovní hřiště

Víceúčelové hřiště Řepeč

DUR + DSP

Zakázka číslo
791-01/2015

Datum
05.12.2017

Měřítko
1:100

Číslo výkresu
D.1.1.04

Investor	OBEC ŘEPEČ, Řepeč 83, 391 61 Opařany
Obsah	Příčný profil - řez II-II'
Z. Projektant	stav. Vladimír LÍKAŘ
Vypracoval	stav. Vladimír LÍKAŘ
Kreslil	Ing. Blanka Duchoňová, Ing. Jan LÍKAŘ