


Podélný profil - řez III-III'
M 1:100

KATASTR			
PARCELNÍ ČÍSLA	1634/6	1858/1	1544/1
DRUH TERÉNU	LOUKA	ASFAL. KOMUNIKACE	PŘÍKOP
			NOVÉ HRŠTĚ
			ZÁMKOVÁ DLAŽBA
			BETON. PLOCHA

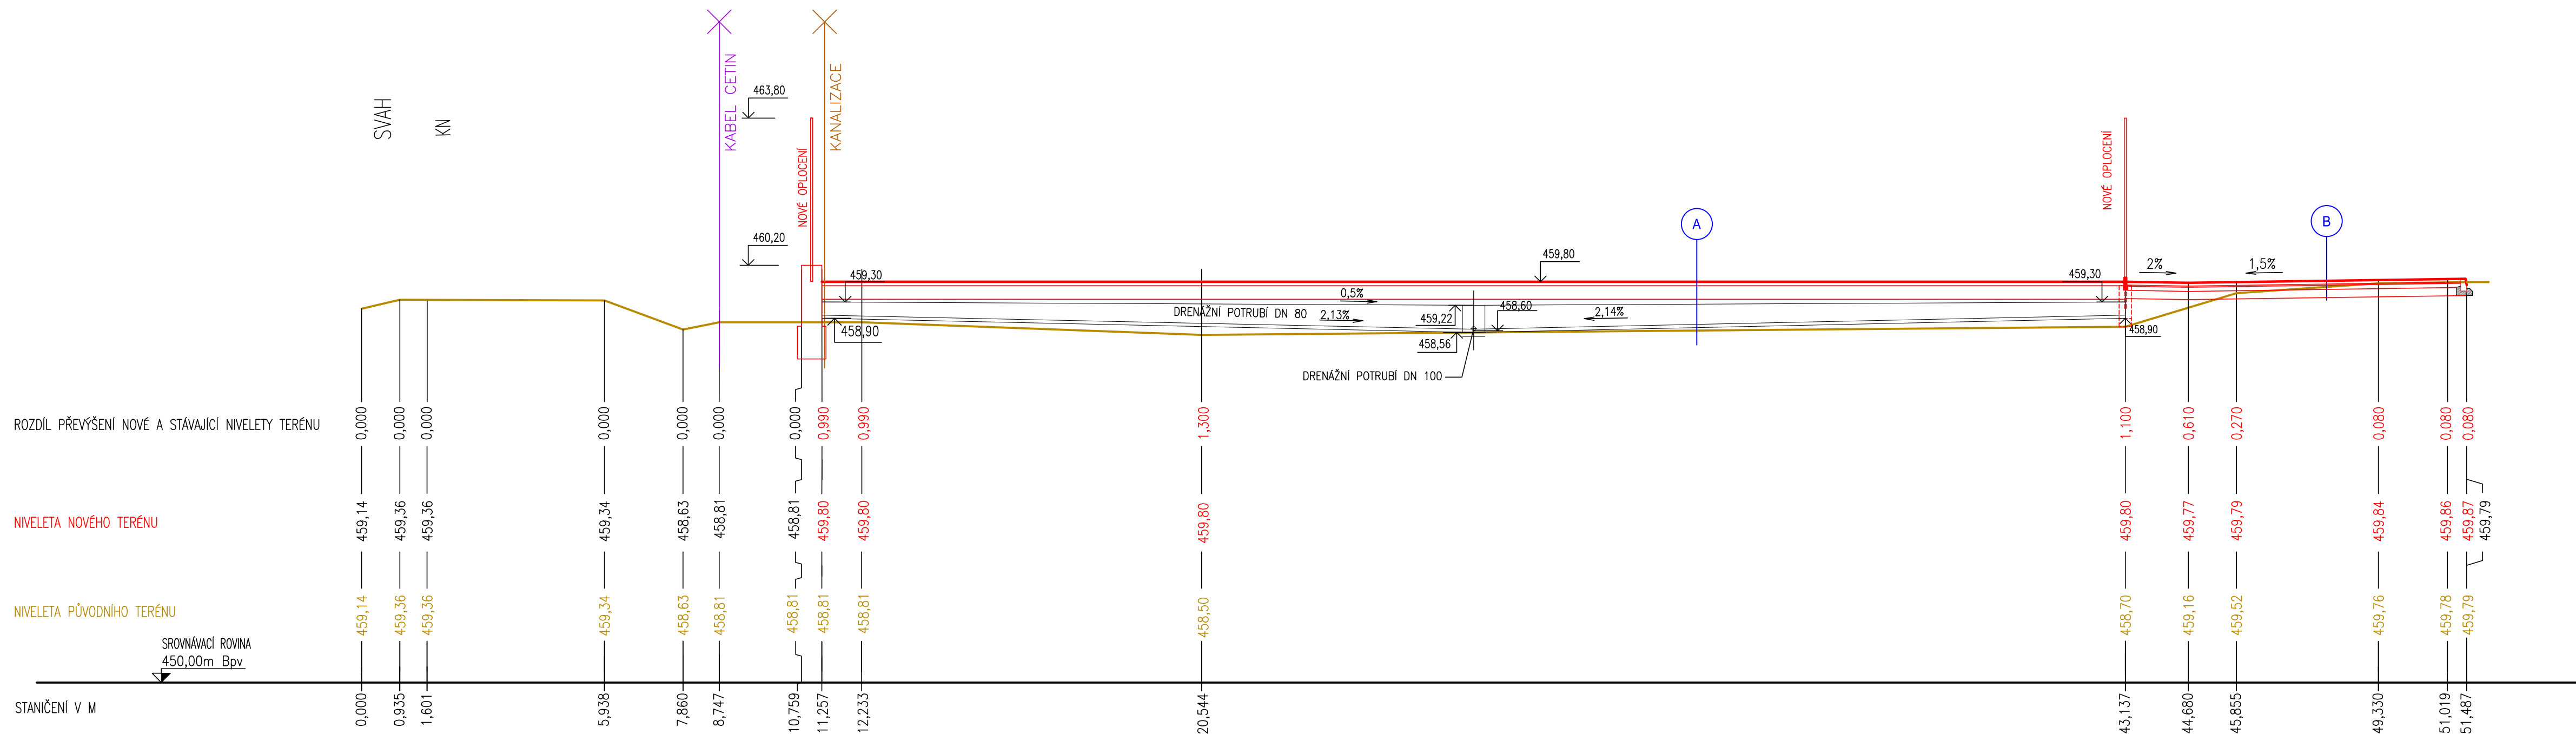

Legenda :

- - niveleta původního terénu
- - nová niveleta povrchu
- - nová niveleta podloží

niveletu podloží (pláň) spádovat k drenážím min. 0,5%



SO 01 Sportovní hřiště

Na vypracovanou dokumentaci se vztahuje zákon č. 47/1992 Sb. a autor si vyhrazuje právo písemného souhlasu při případném předání třetím osobám.

Víceúčelové hřiště Řepeč

DUR + DSP

Zakázka číslo

791-01/2015

Datum

05.12.2017

Měřítko

1:100

Číslo výkresu

D.1.1.05

Investor	OBEC ŘEPEČ, Řepeč 83, 391 61 Opařany	Měřítko	1:100
Obsah	Podélný profil - řez III-III'	Číslo výkresu	D.1.1.05
Z. Projektant	stav. Vladimír LÍKAŘ		
Vypracoval	stav. Vladimír LÍKAŘ		
Kreslil	Ing. Blanka Duchoňová, Ing. Jan LÍKAŘ		